


Rzut dachu

skala 1:100

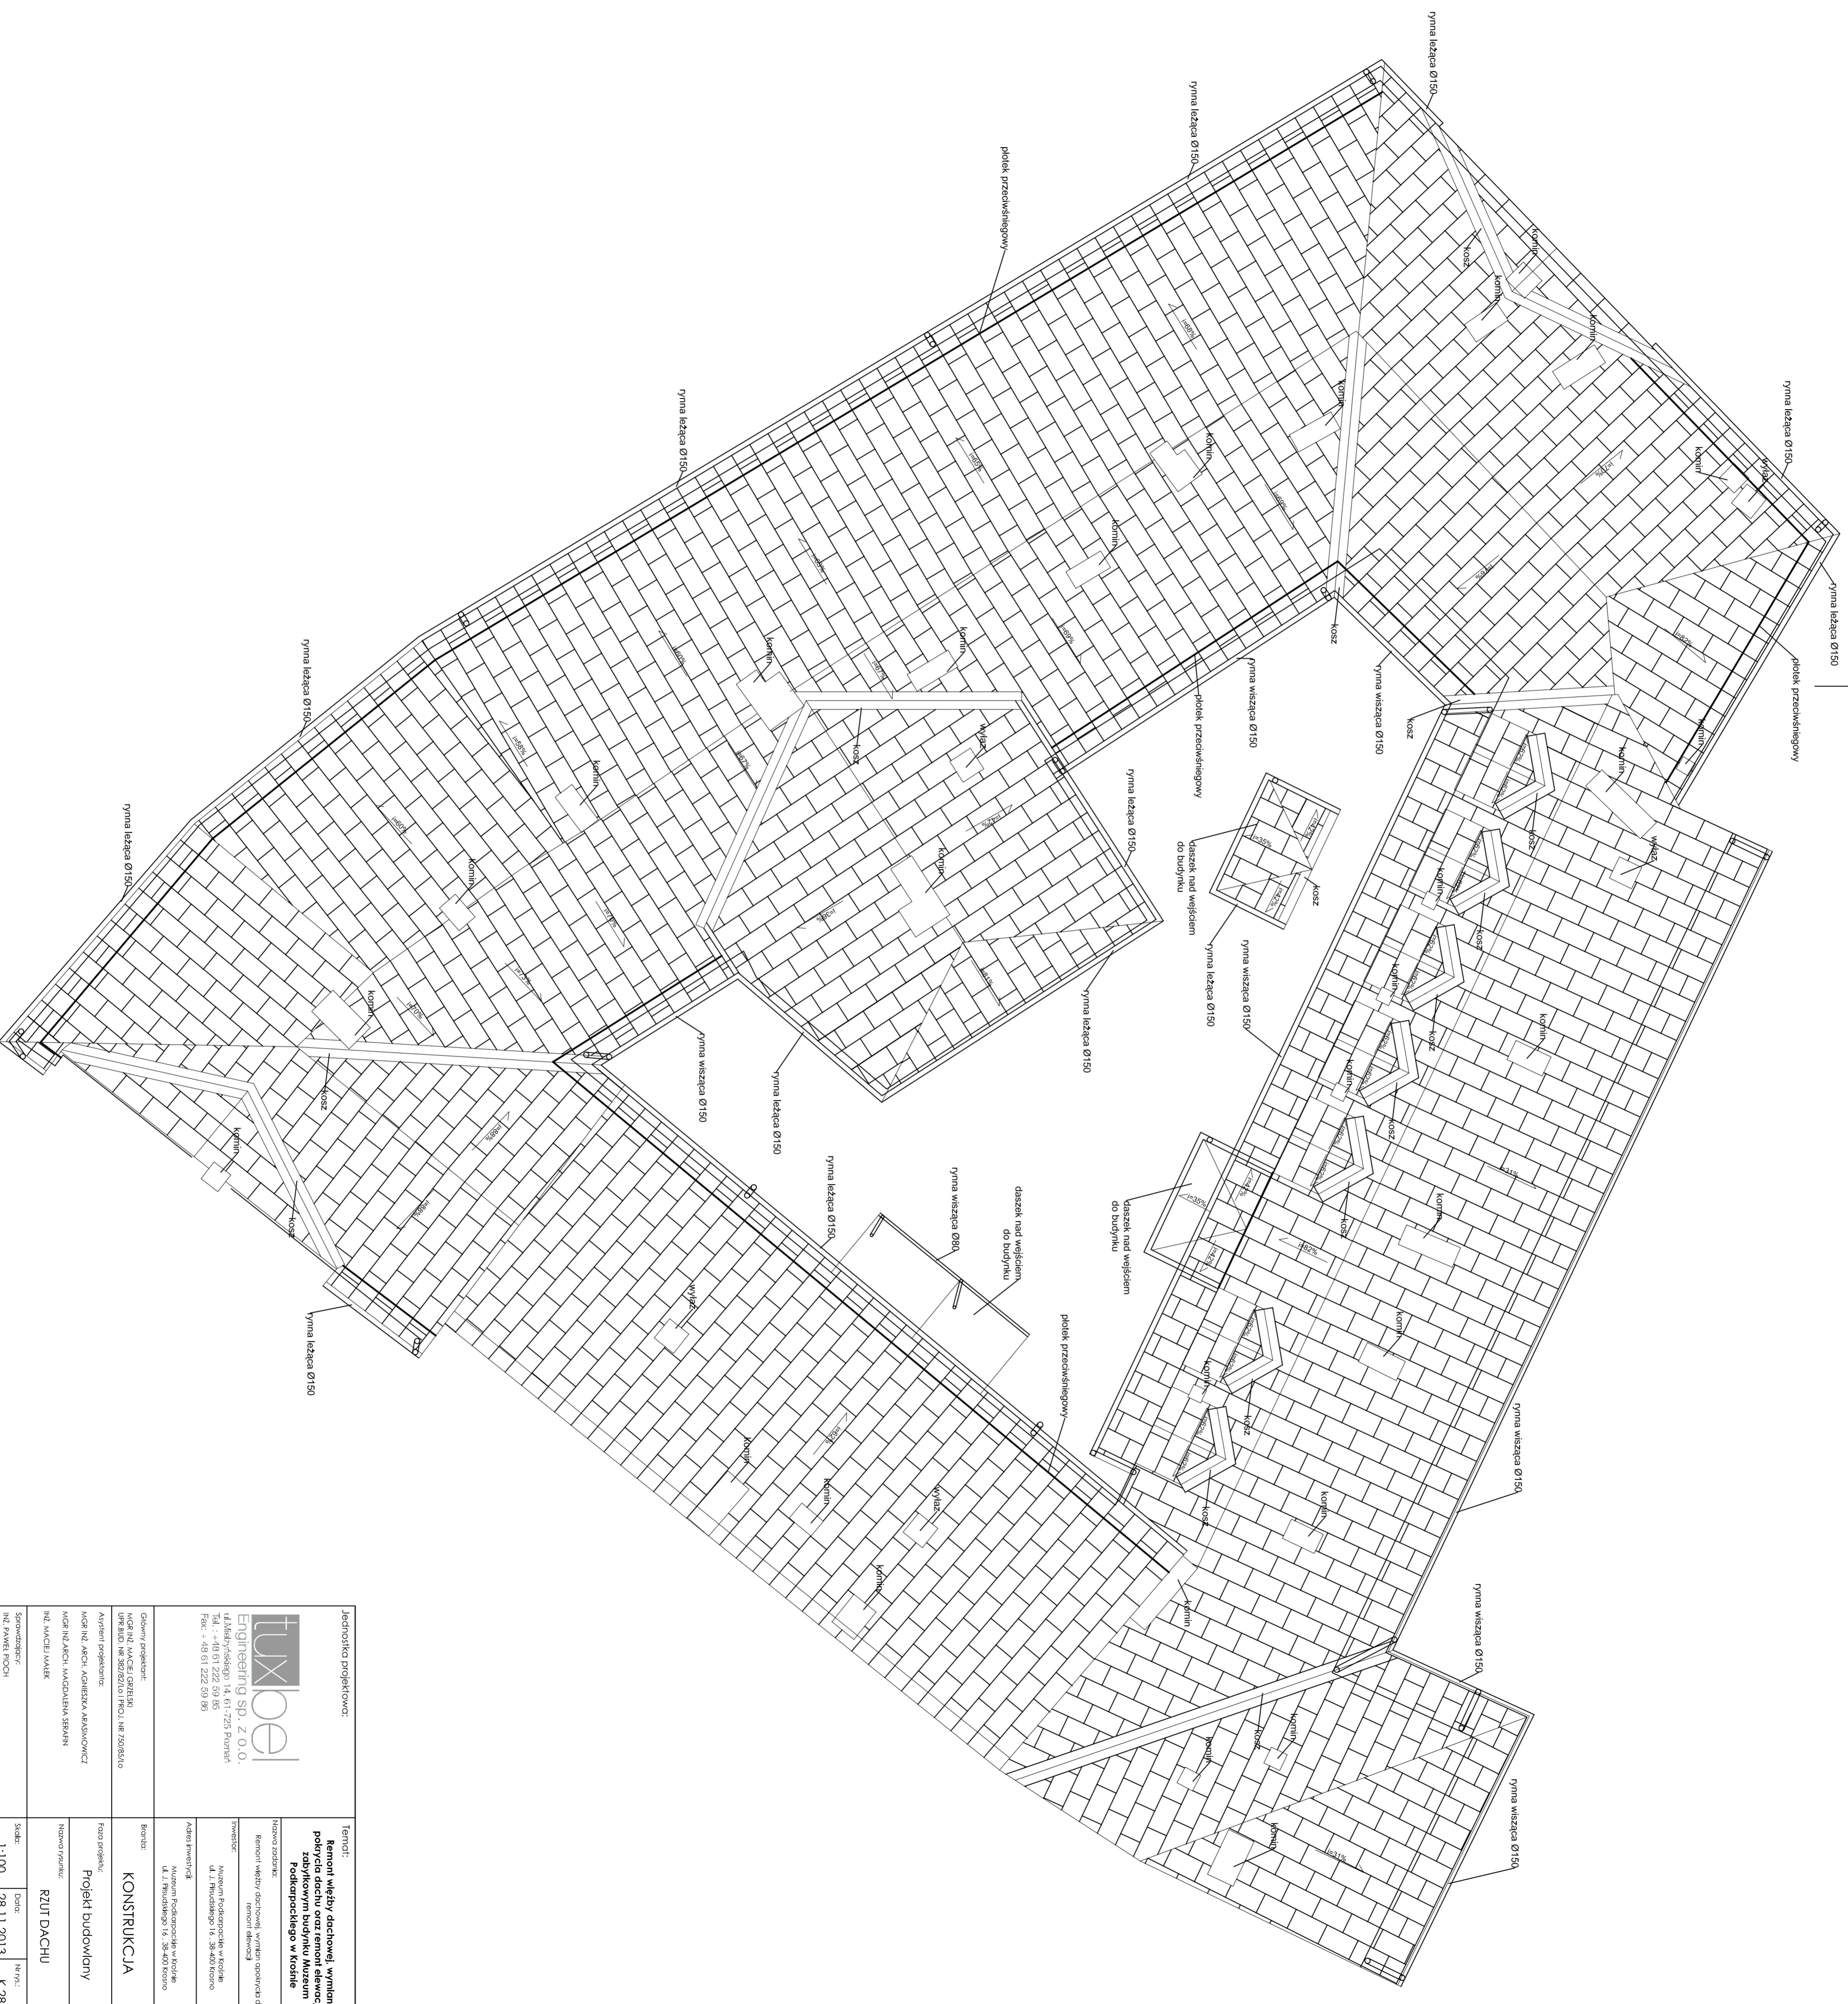

Jednostka projektowa:		Temat:	
tuxebel ENGINEERING Sp. z o.o. ul. Międzyprzebieg 14, 61-725 Poznań Tel.: +48 61 222 59 95 Fax: +48 61 222 59 95		Remont więzby dachowej, wymiana pokrycia dachu oraz remont elewacji w Zabłykowskim budynku Muzeum Podkarpackiego w Koszalinie	
Nazwa zadania: Remont więzby dachowej, wymiana pokrycia dachu		Zawieszający: Muzeum Podkarpackie w Koszalinie ul. Pruskiągę 16, 38-400 Koszalin	
Projektant: MGR INŻ. MACIEJ GONIELSKI ul. Budo nr 382/27/01 PZOJ, nr 720/85/16		Biuro: KONSTRUKCJA	
Asystent projektanta: MGR INŻ. ANICJA AGNIEŻKA AKAŚCZYŃCZAK		Faza projektu: Projekt budowlany	
MGR INŻ. ANICJA AGNIEŻKA AKAŚCZYŃCZAK		Nazwa rysunku: RZUT DACHU	
MGR INŻ. MACIEJ MAŁEK		Skala: 1:100	
Sprawdził: INŻ. PAMEŁA POCH		Data: 28.11.2013	
ul. Budo nr 382/27/01		Na rys.: K. ZB	