



Zakres opracowania
skala 1:200

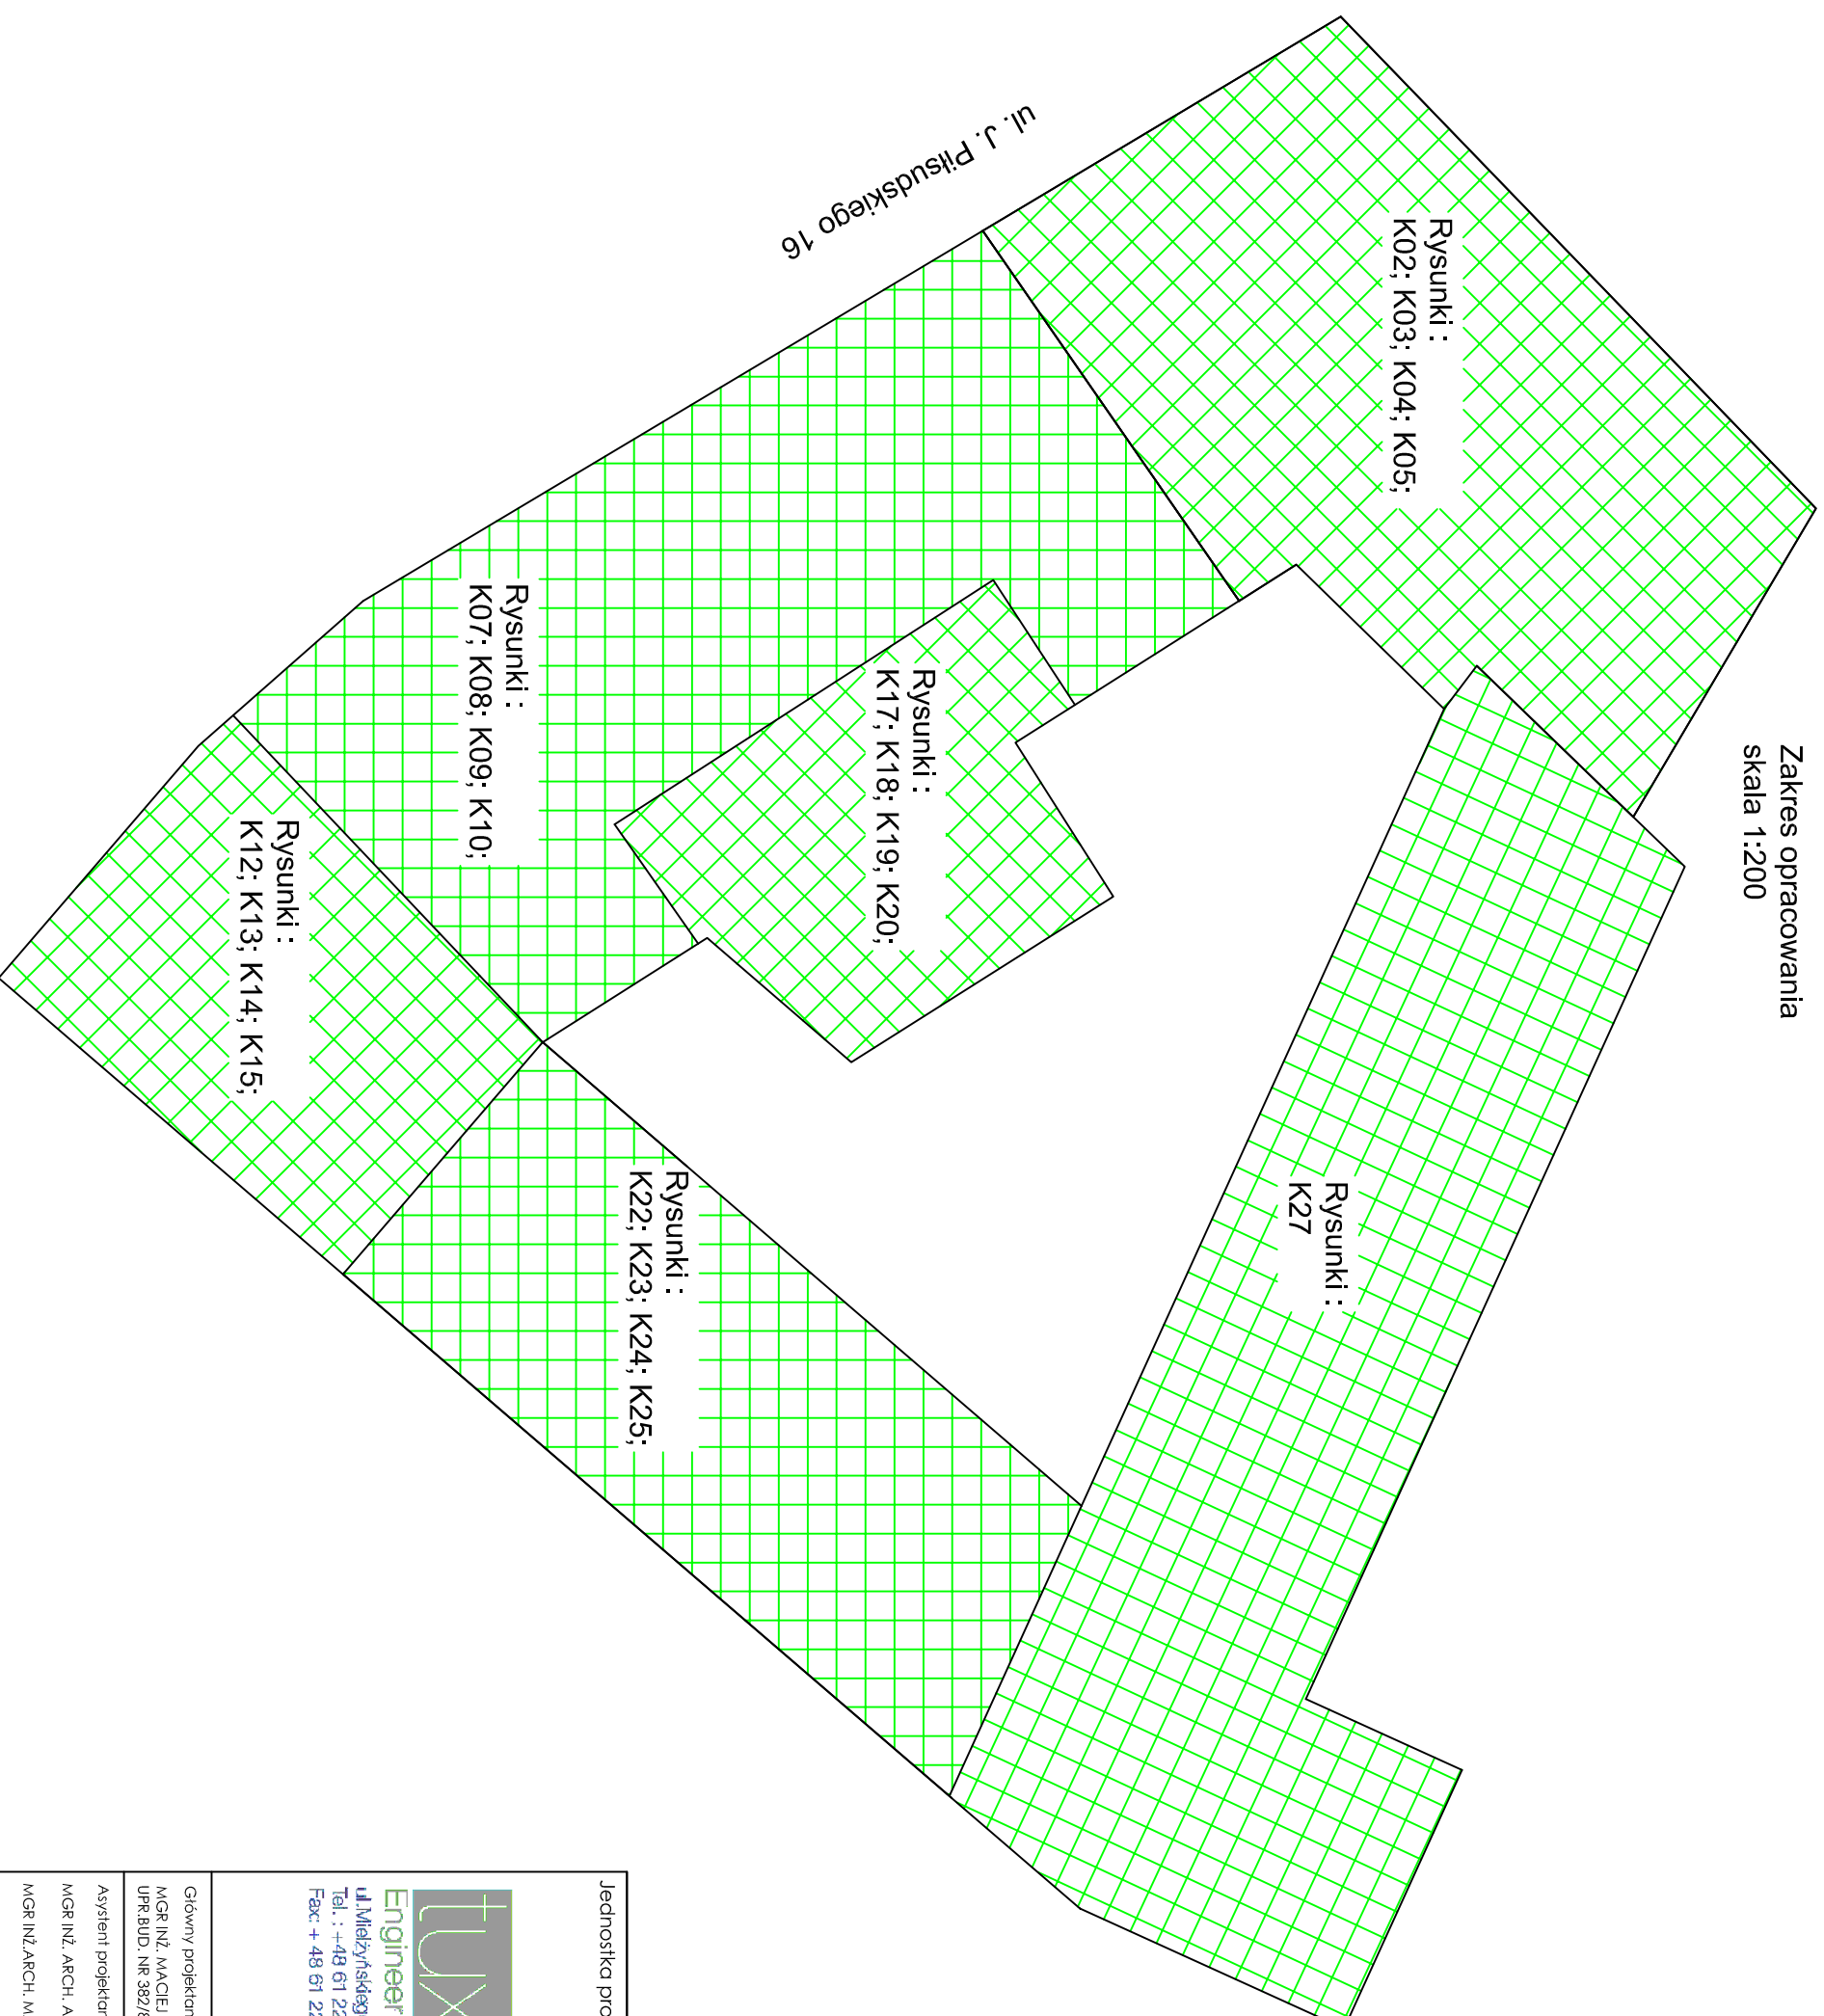

Jednostka projektowa:  ul. Mielżyńskiego 14, 61-725 Poznań Tel.: +48 61 222 59 85 Fax: + 48 61 222 59 86		Temat: Remont więzby dachowej, wymiana pokrycia dachu oraz remont elewacji w zabytkowym budynku Muzeum Podkarpackiego w Krośnie	
Główny projektant: MGR INŻ. MACIEJ GRZEJSKI UPR. BUD. NR 382/82/L01 I PROJ. NR 750/85/L0		Nazwa zadania: Remont więzby dachowej, wymiana opokrycia dachu, remont elewacji	
Asystent projektanta: MGR INŻ. ARCH. AGNIESZKA ARASIMOWICZ MGR INŻ. ARCH. MAGDALENA SERAFIN INŻ. MACIEJ MAŁEK		Inwestor: Muzeum Podkarpackie w Krośnie ul. J. Piłsudskiego 16, 38-400 Krośno	
Bronźa: KONSTRUKCJA		Adres inwestycji: Muzeum Podkarpackie w Krośnie ul. J. Piłsudskiego 16, 38-400 Krośno	
Faza projektu: Projekt budowlany		Nazwa rysunku: ZAKRES OPRAWOWANIA	
Sprawdzący/ INŻ. PAWEŁ PŁOCH UPR. BUD. NR 1 62/82/Rw		Skala: 1:200	Data: 28.11.2013
		Nr rys.: K.01	