Krokwie
skala 1:50

Klasa drewna-C14

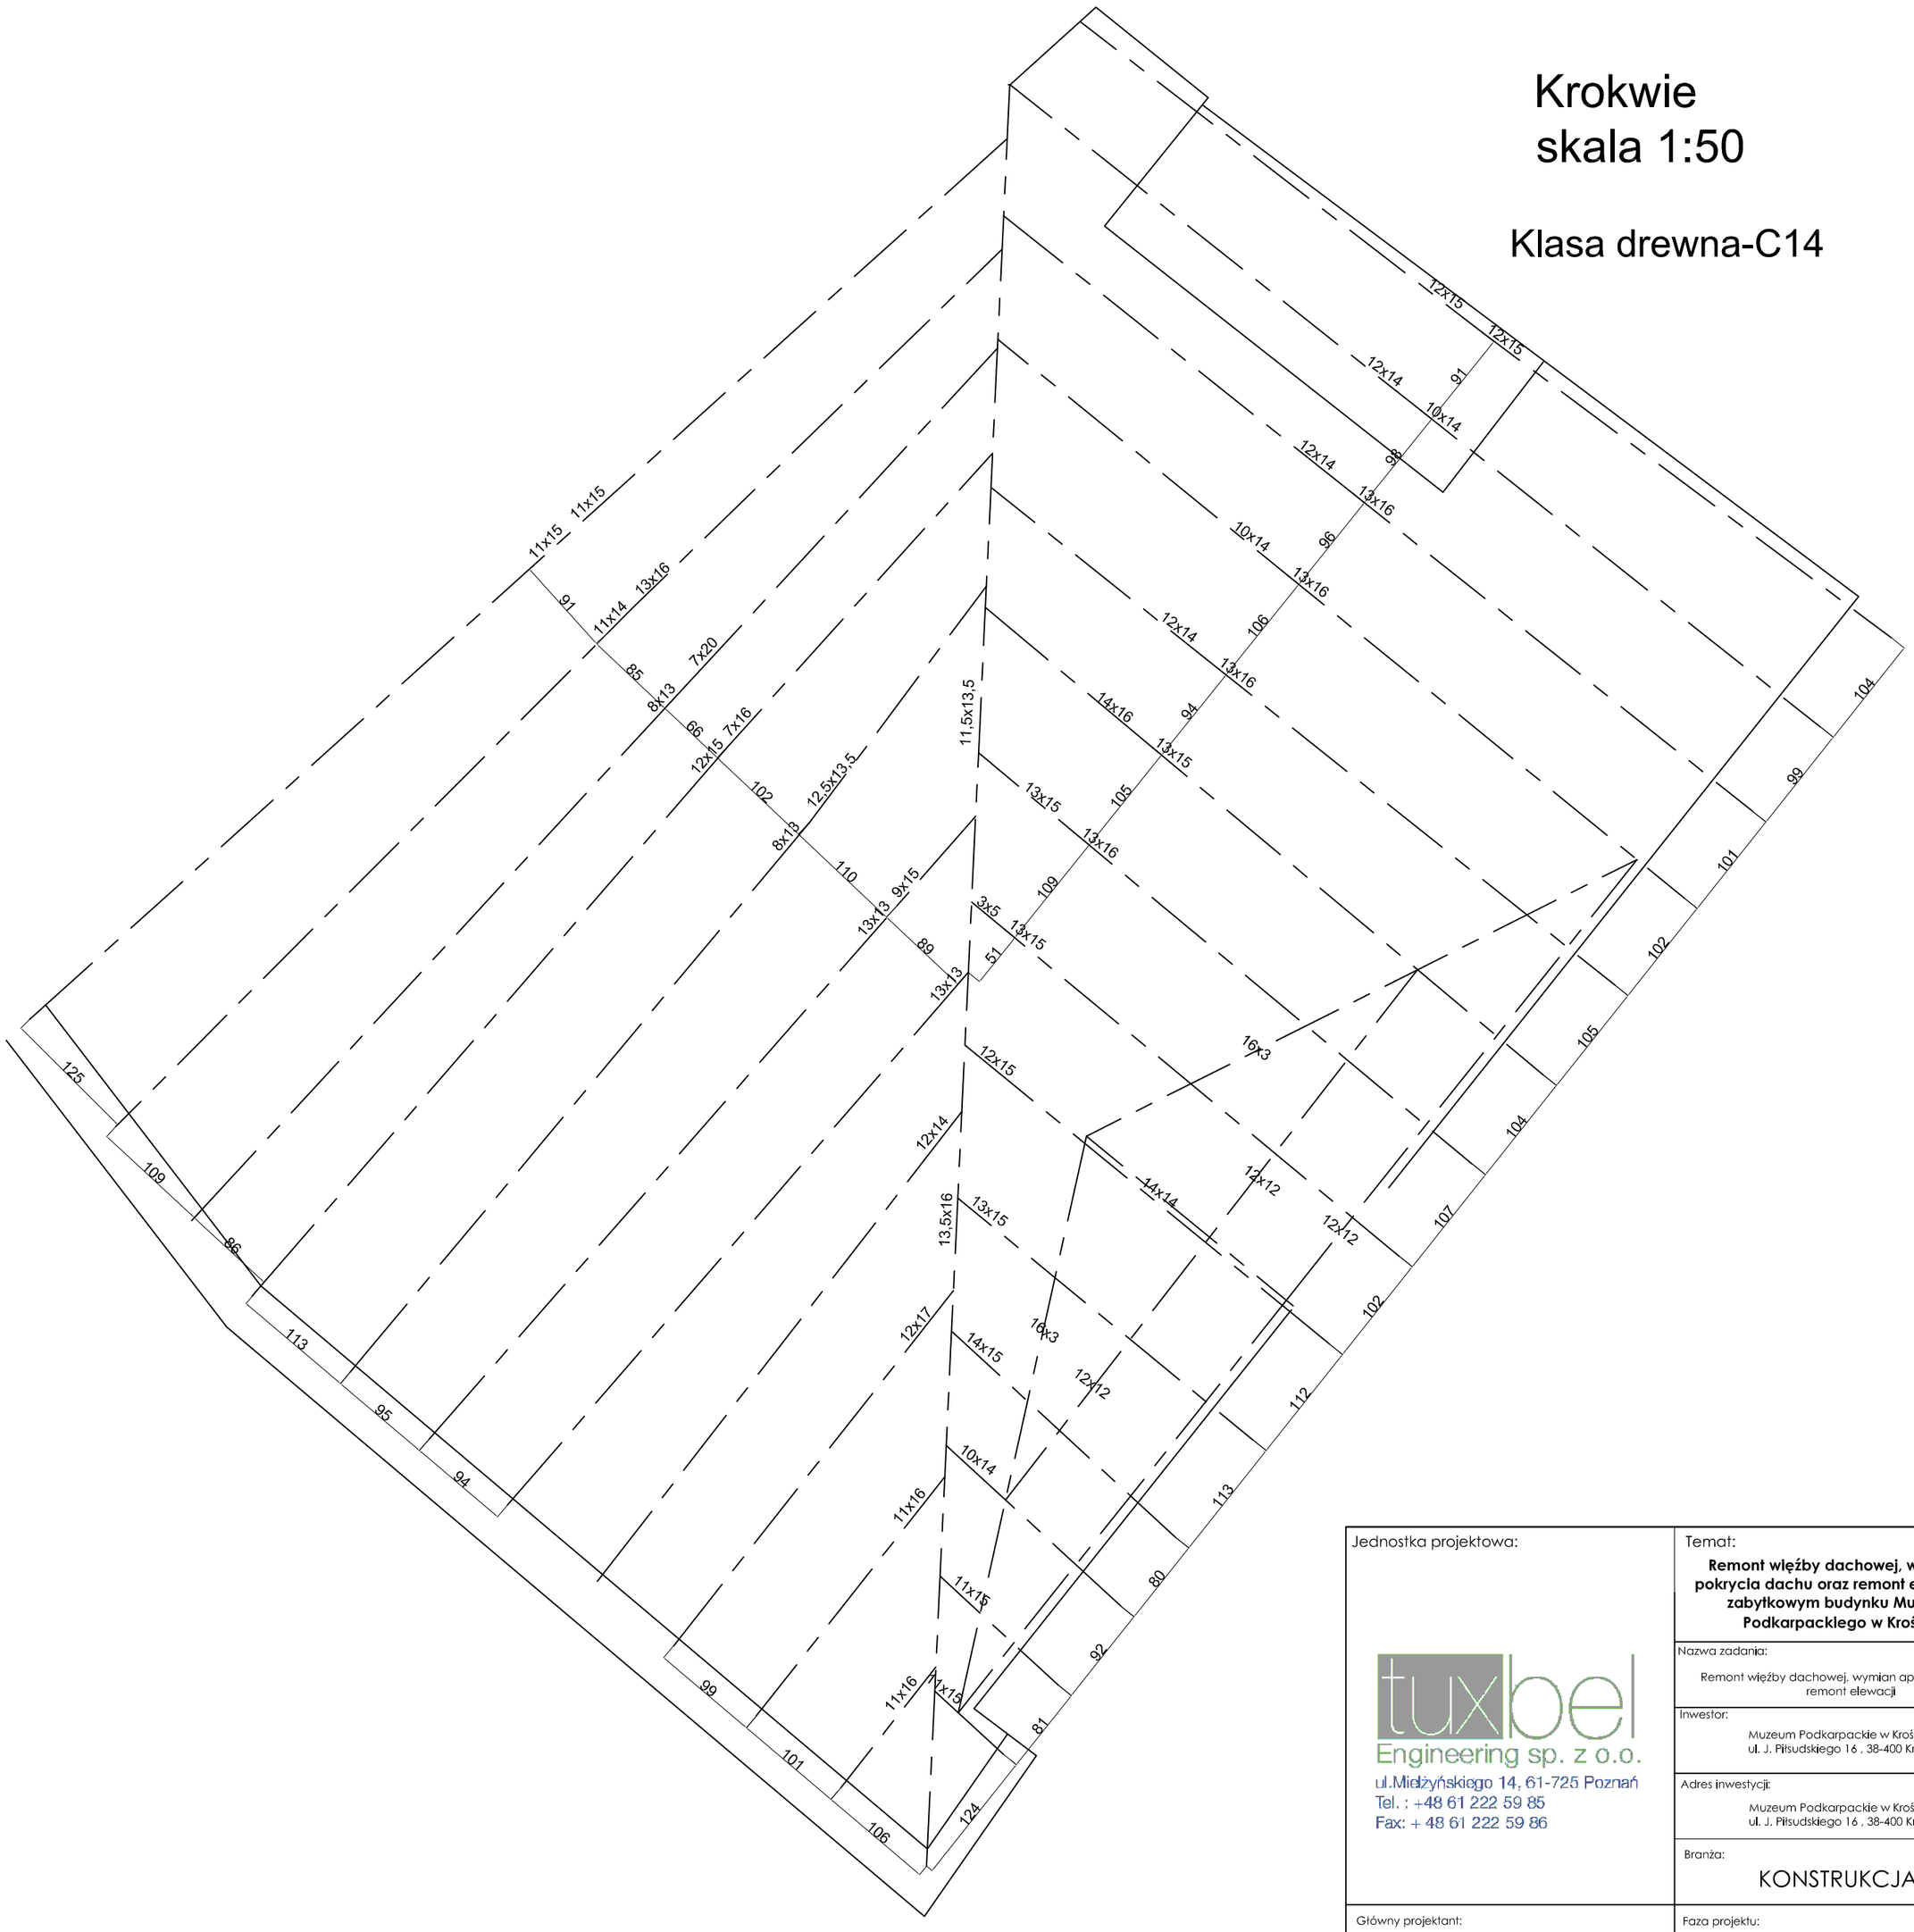

Jednostka projektowa: tuxbel Engineering sp. z o.o. ul.Mielżyńskiego 14, 61-725 Poznań Tel. : +48 61 222 59 85 Fax: + 48 61 222 59 86	Temat: **Remont więźby dachowej, wymiana pokrycia dachu oraz remont elewacji w zabytkowym budynku Muzeum Podkarpackiego w Krośnie**
	Nazwa zadania: Remont więźby dachowej, wymian apokrycia dachu, remont elewacji
	Inwestor: Muzeum Podkarpackie w Krośnie ul. J. Piłsudskiego 16 , 38-400 Krosno
	Adres inwestycji: Muzeum Podkarpackie w Krośnie ul. J. Piłsudskiego 16 , 38-400 Krosno
	Branża: KONSTRUKCJA
Główny projektant: MGR INŻ. MACIEJ GRZELSKI UPR.BUD. NR 382/82/Lo I PROJ. NR 750/85/Lo	Faza projektu: Projekt wykonawczy
Asystent projektanta: MGR INŻ. ARCH. AGNIESZKA ARASIMOWICZ MGR INŻ.ARCH. MAGDALENA SERAFIN INŻ. MACIEJ MAŁEK	Nazwa rysunku: KROKWIE
	Skala: 1:50 · Data: 28.11.2013 · Nr rys.: K.14