




Przekrój 3.1

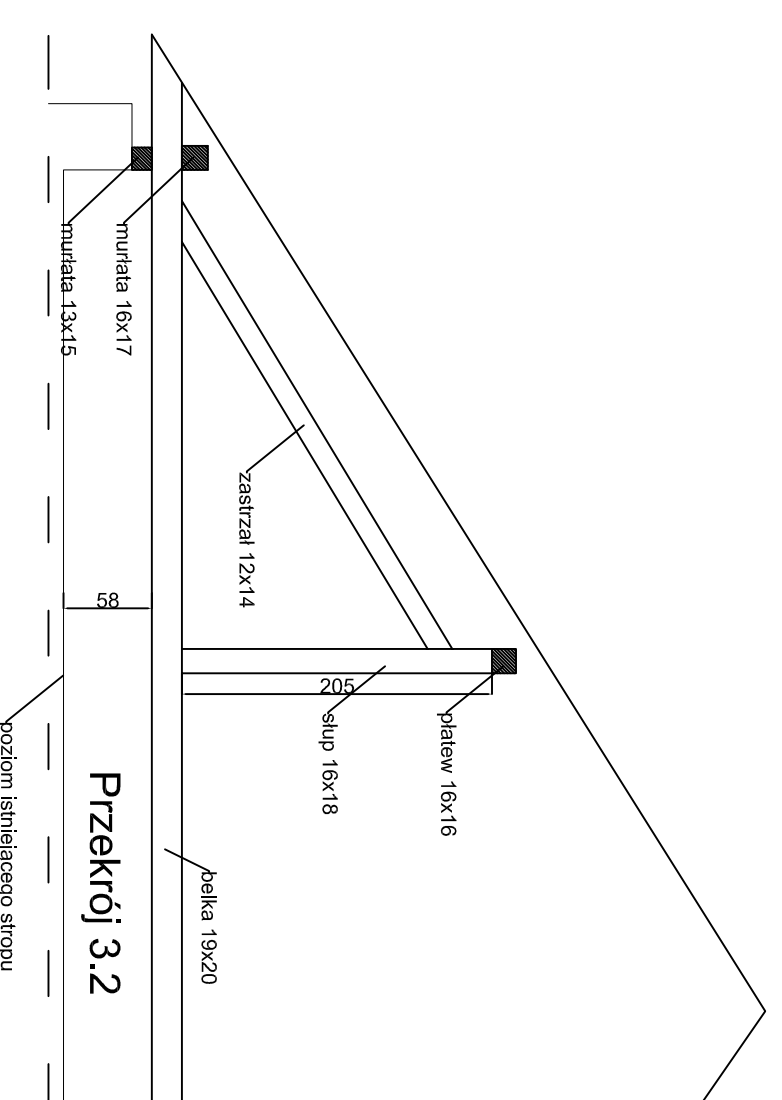


Przekrój 3.2

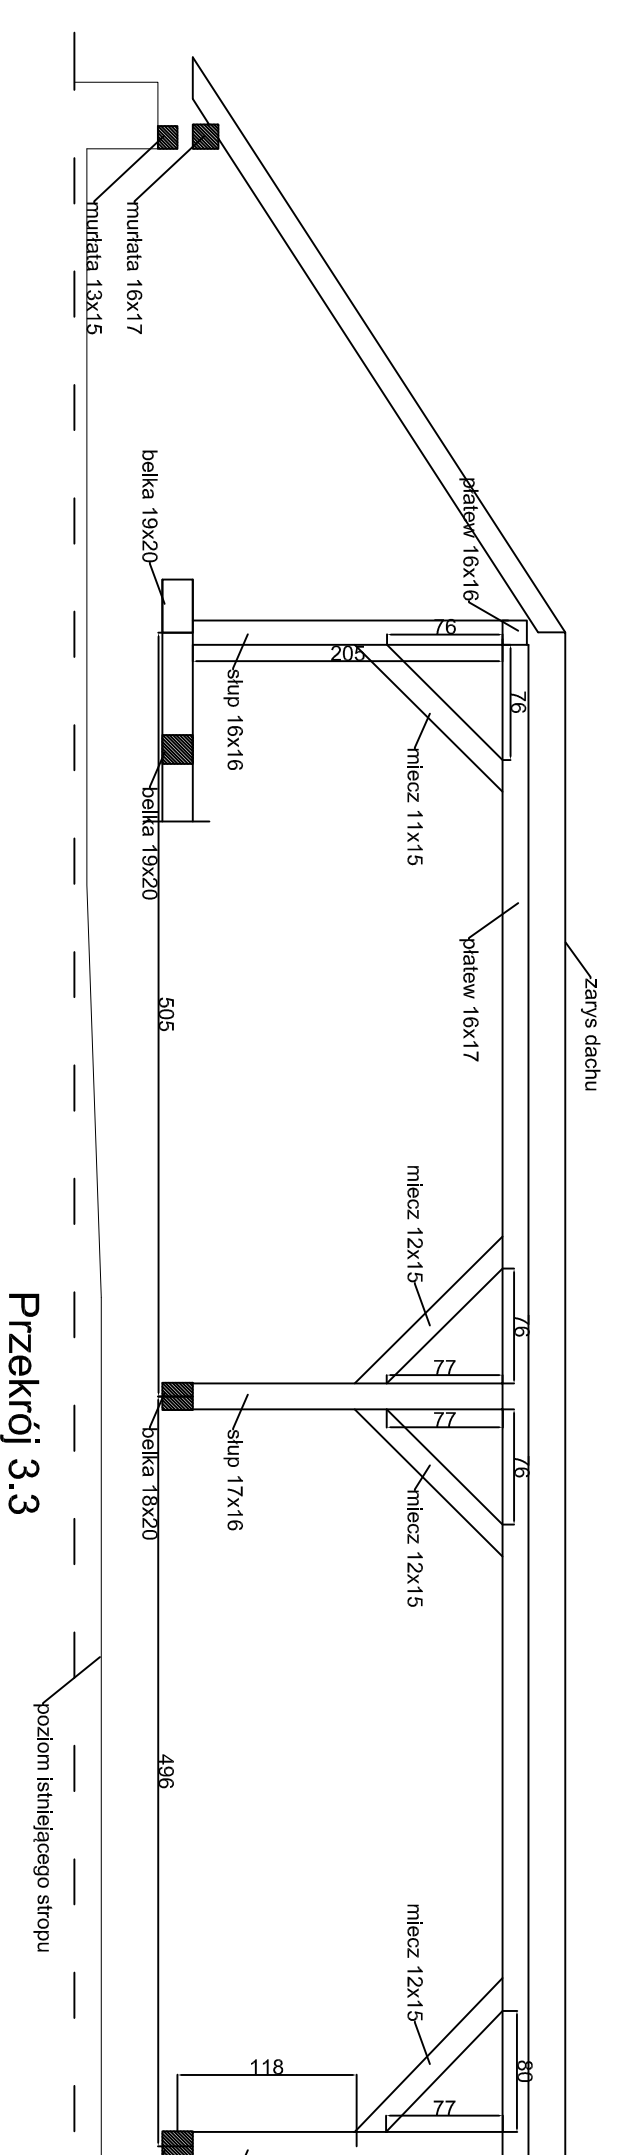


Przekrój 3.3

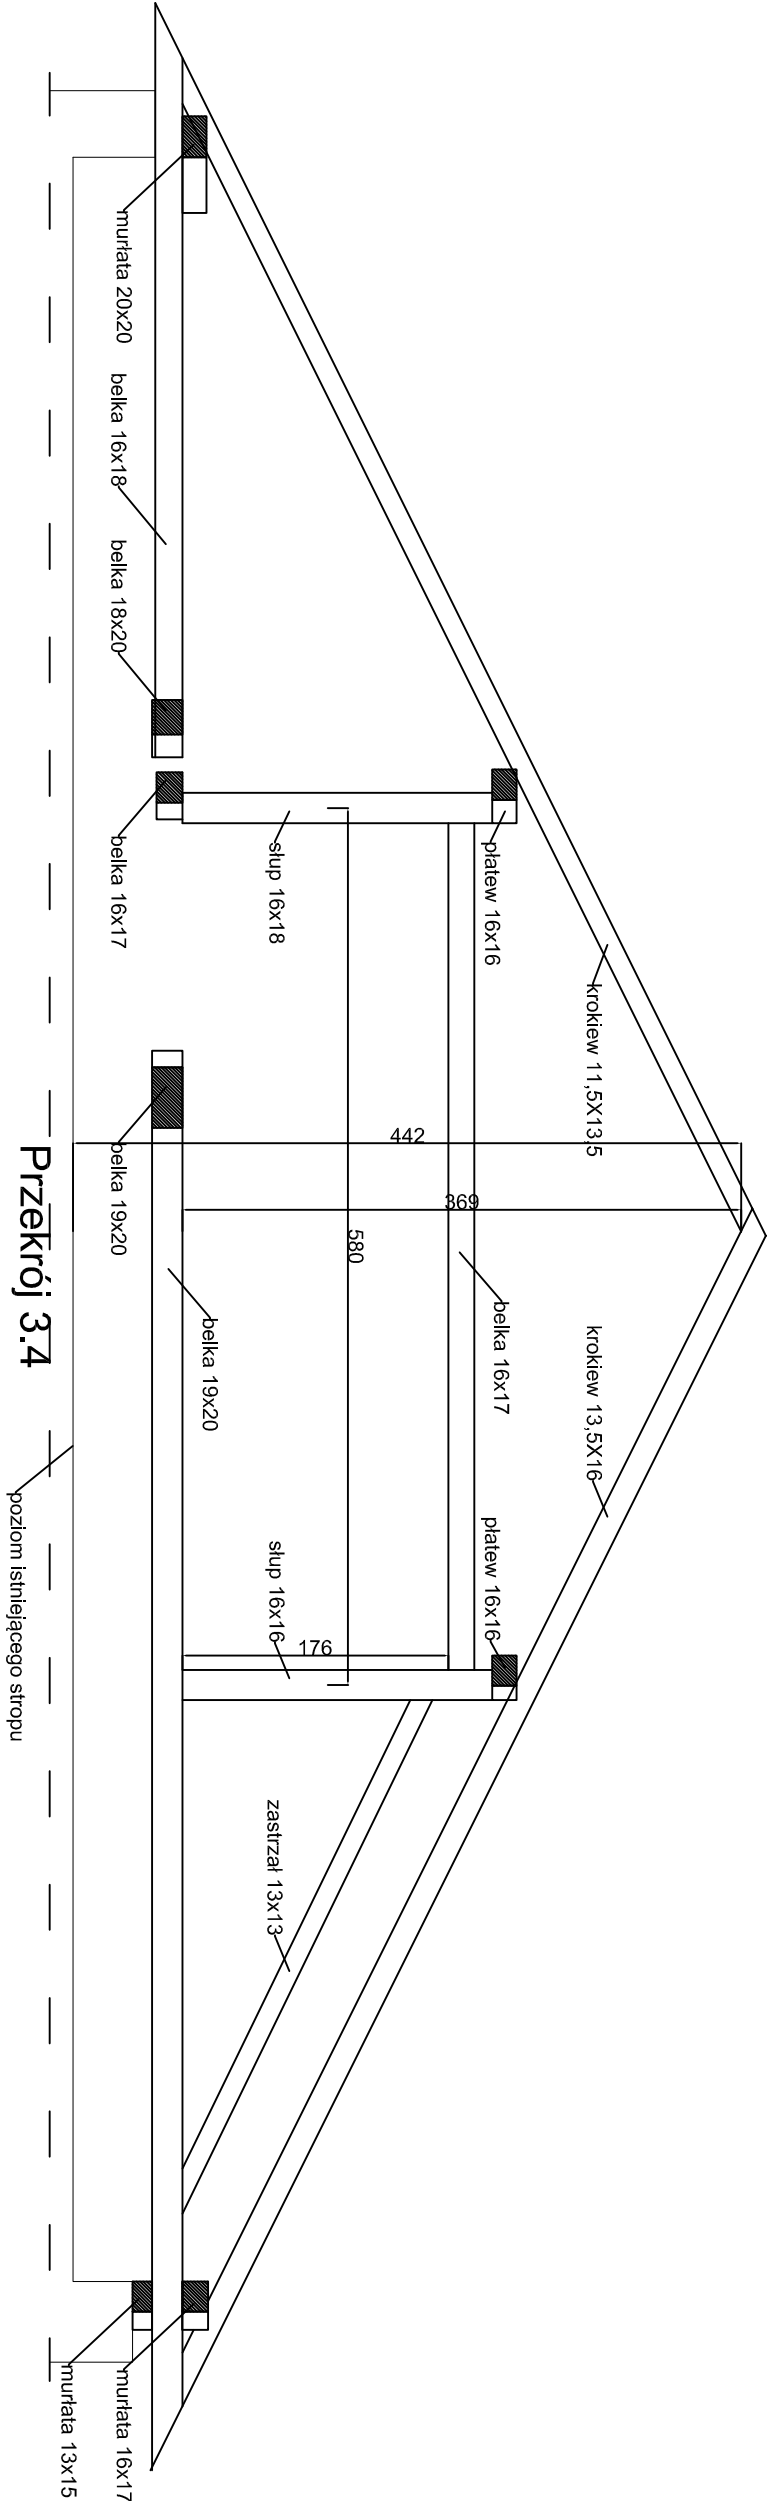


Przekrój 3.4

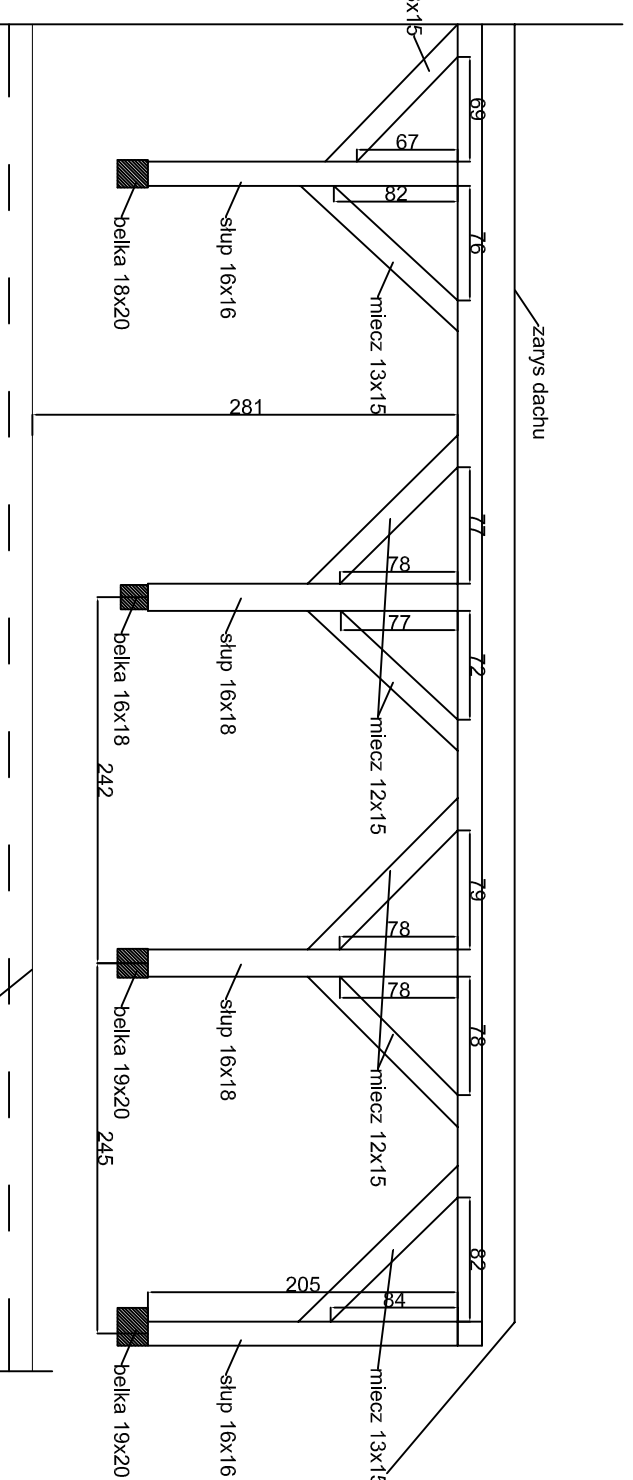


Przekrój 3.5

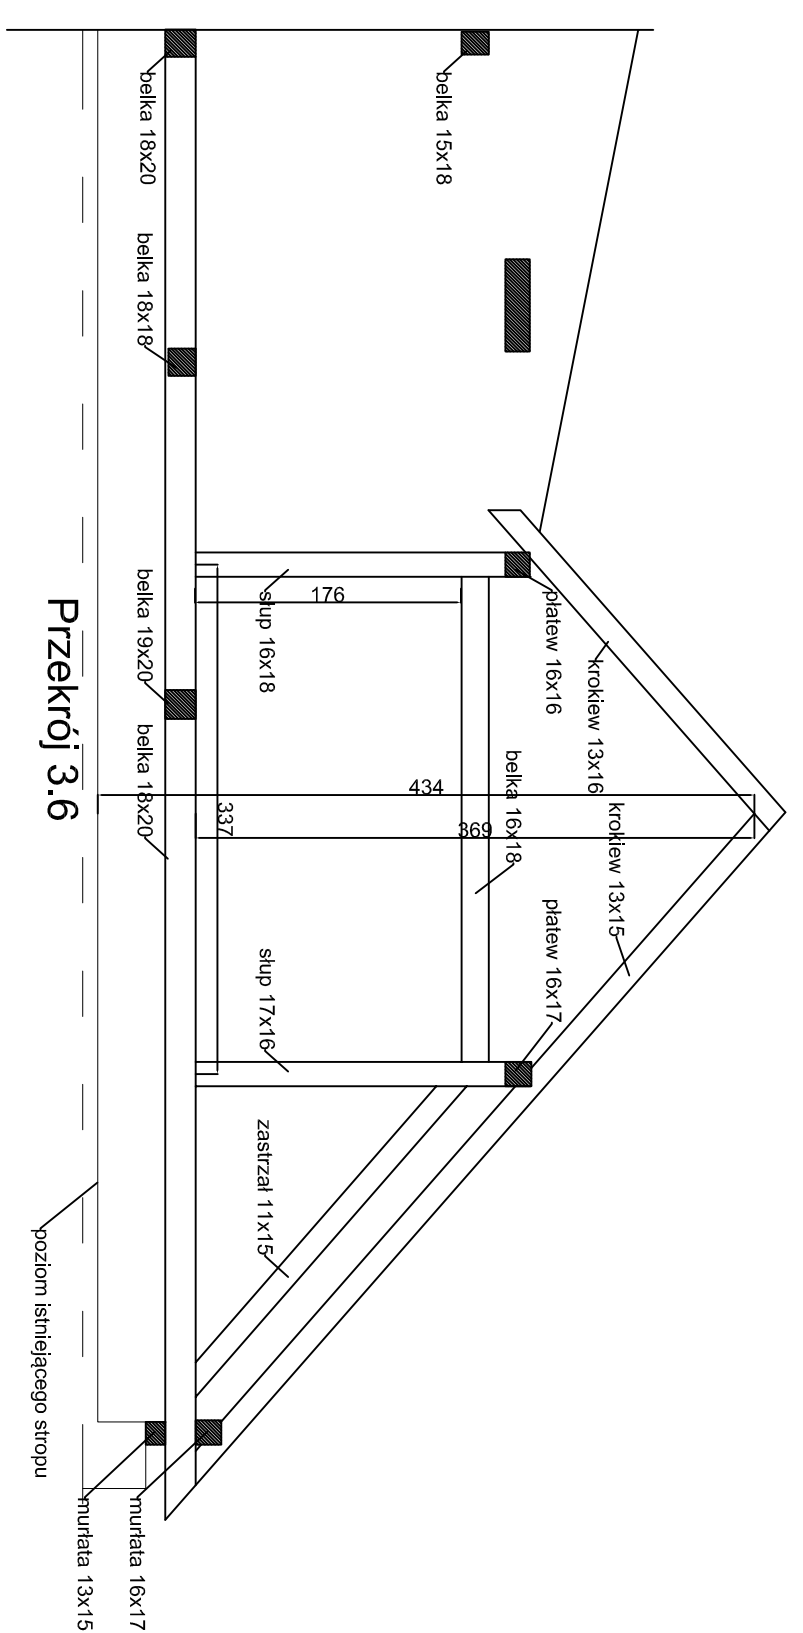


Przekrój 3.6

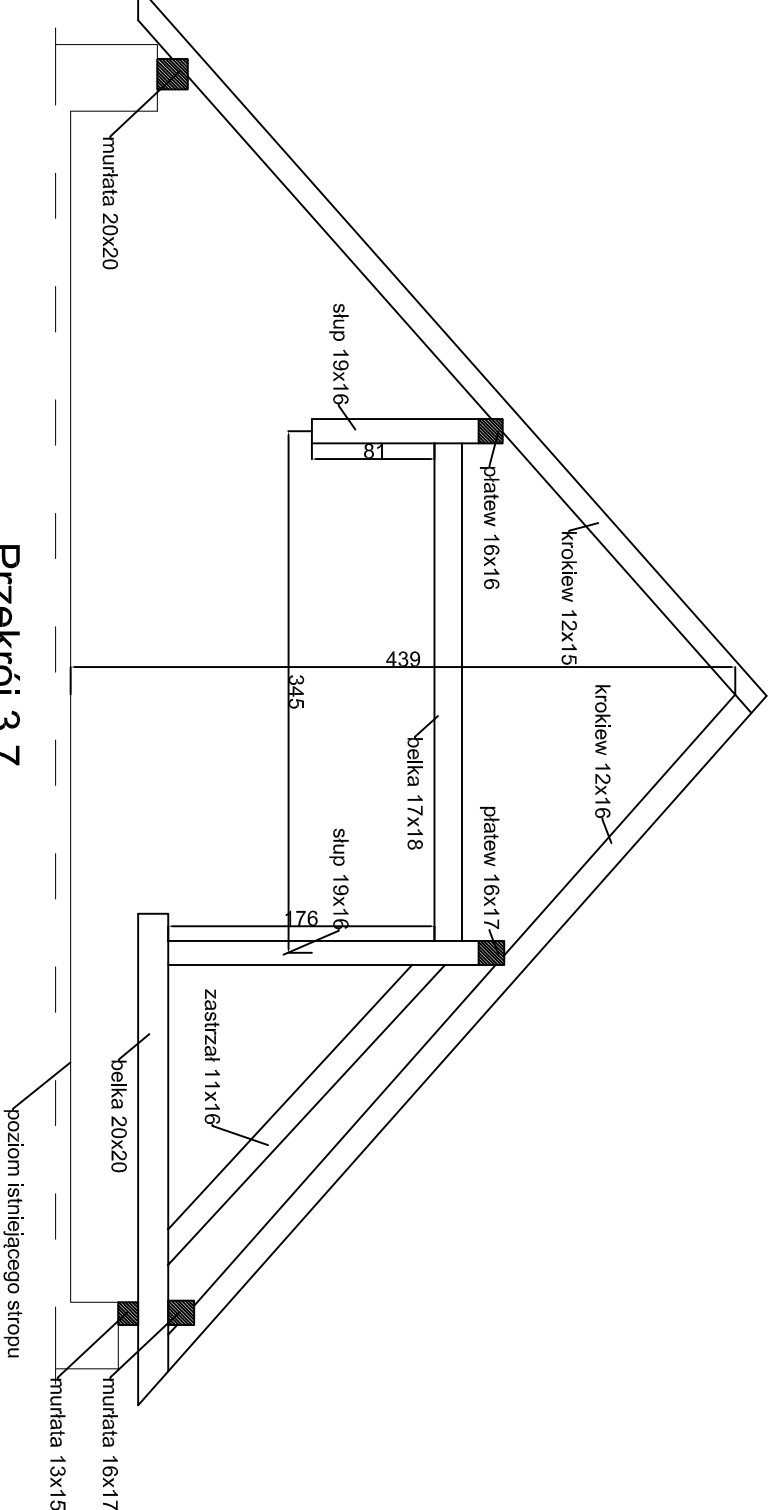

Przekrój 3.7

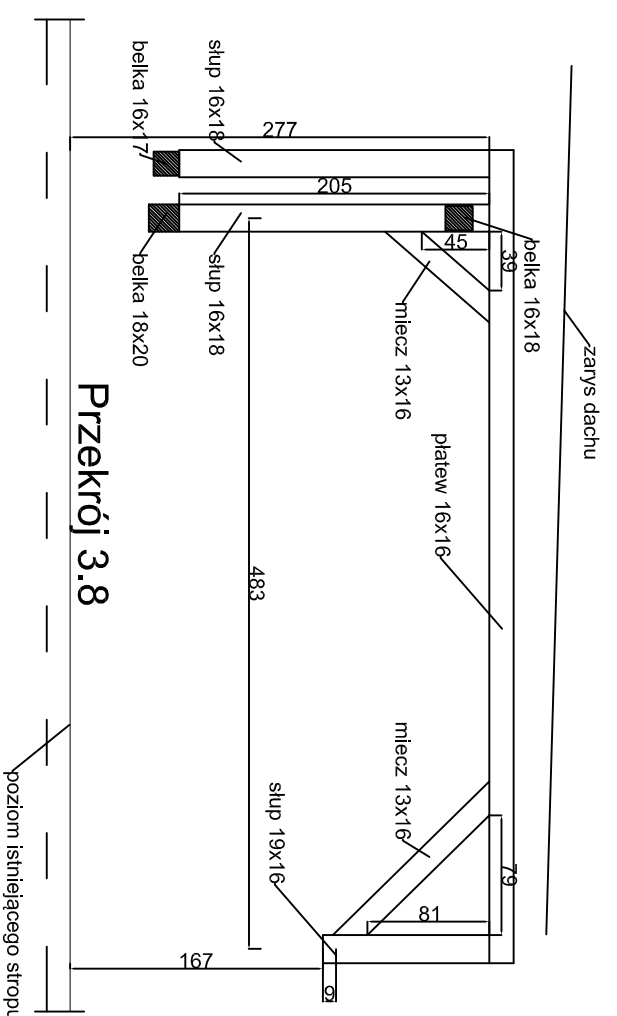

Przekrój 3.8

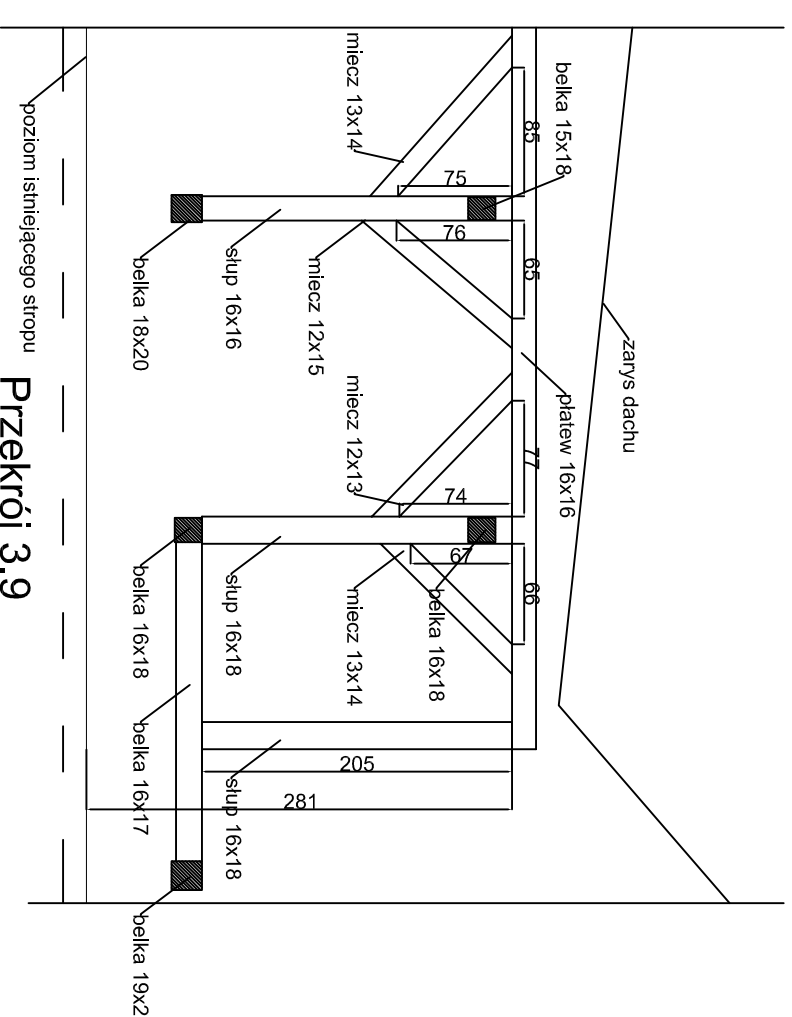

Przekrój 3.9

Jednostka projektowa:		Temat:	
<p>Engineering Sp. z o.o. ul. Międzywiskiego 14, 61-725 Poznań Tel.: +48 61 222 59 95 Fax: +48 61 222 59 95</p>		<p><b>Remont więzy dachowej, wymiana pokrycia dachu oraz remont elewacji w zabrykowanym budynku Muzeum Podkarpackiego w Koszalinie</b></p>	
Nazwa zadania:		Remont więzy dachowej, wymiana pokrycia dachu	
Inwestor:		Muzeum Podkarpackie w Koszalinie ul. Przędzalnego 18, 38-400 Koszalin	
Adres inwestycji:		Muzeum Podkarpackie w Koszalinie ul. Przędzalnego 18, 38-400 Koszalin	
Branża:		KONSTRUKCJA	
Faza projektu:		Projekt wykonawczy	
Nazwa firm/inst:		RUSZT GÓRNY	
Skala:		1:50	
Data:		28.11.2013	
Nrys:		K.15	

Główny projektant:		MGR INŻ. MACIEJ SZERLEŚ	
Arytmiczny projektant:		MGR INŻ. ARCH. AGNIESZKA AKSÓMIOWICZ	
MGR INŻ. ARCH. AGNIESZKA AKSÓMIOWICZ		INŻ. MACIEJ MAŁEK	