



# Krokwie

## skala 1:50

### Klasa drewna-C14

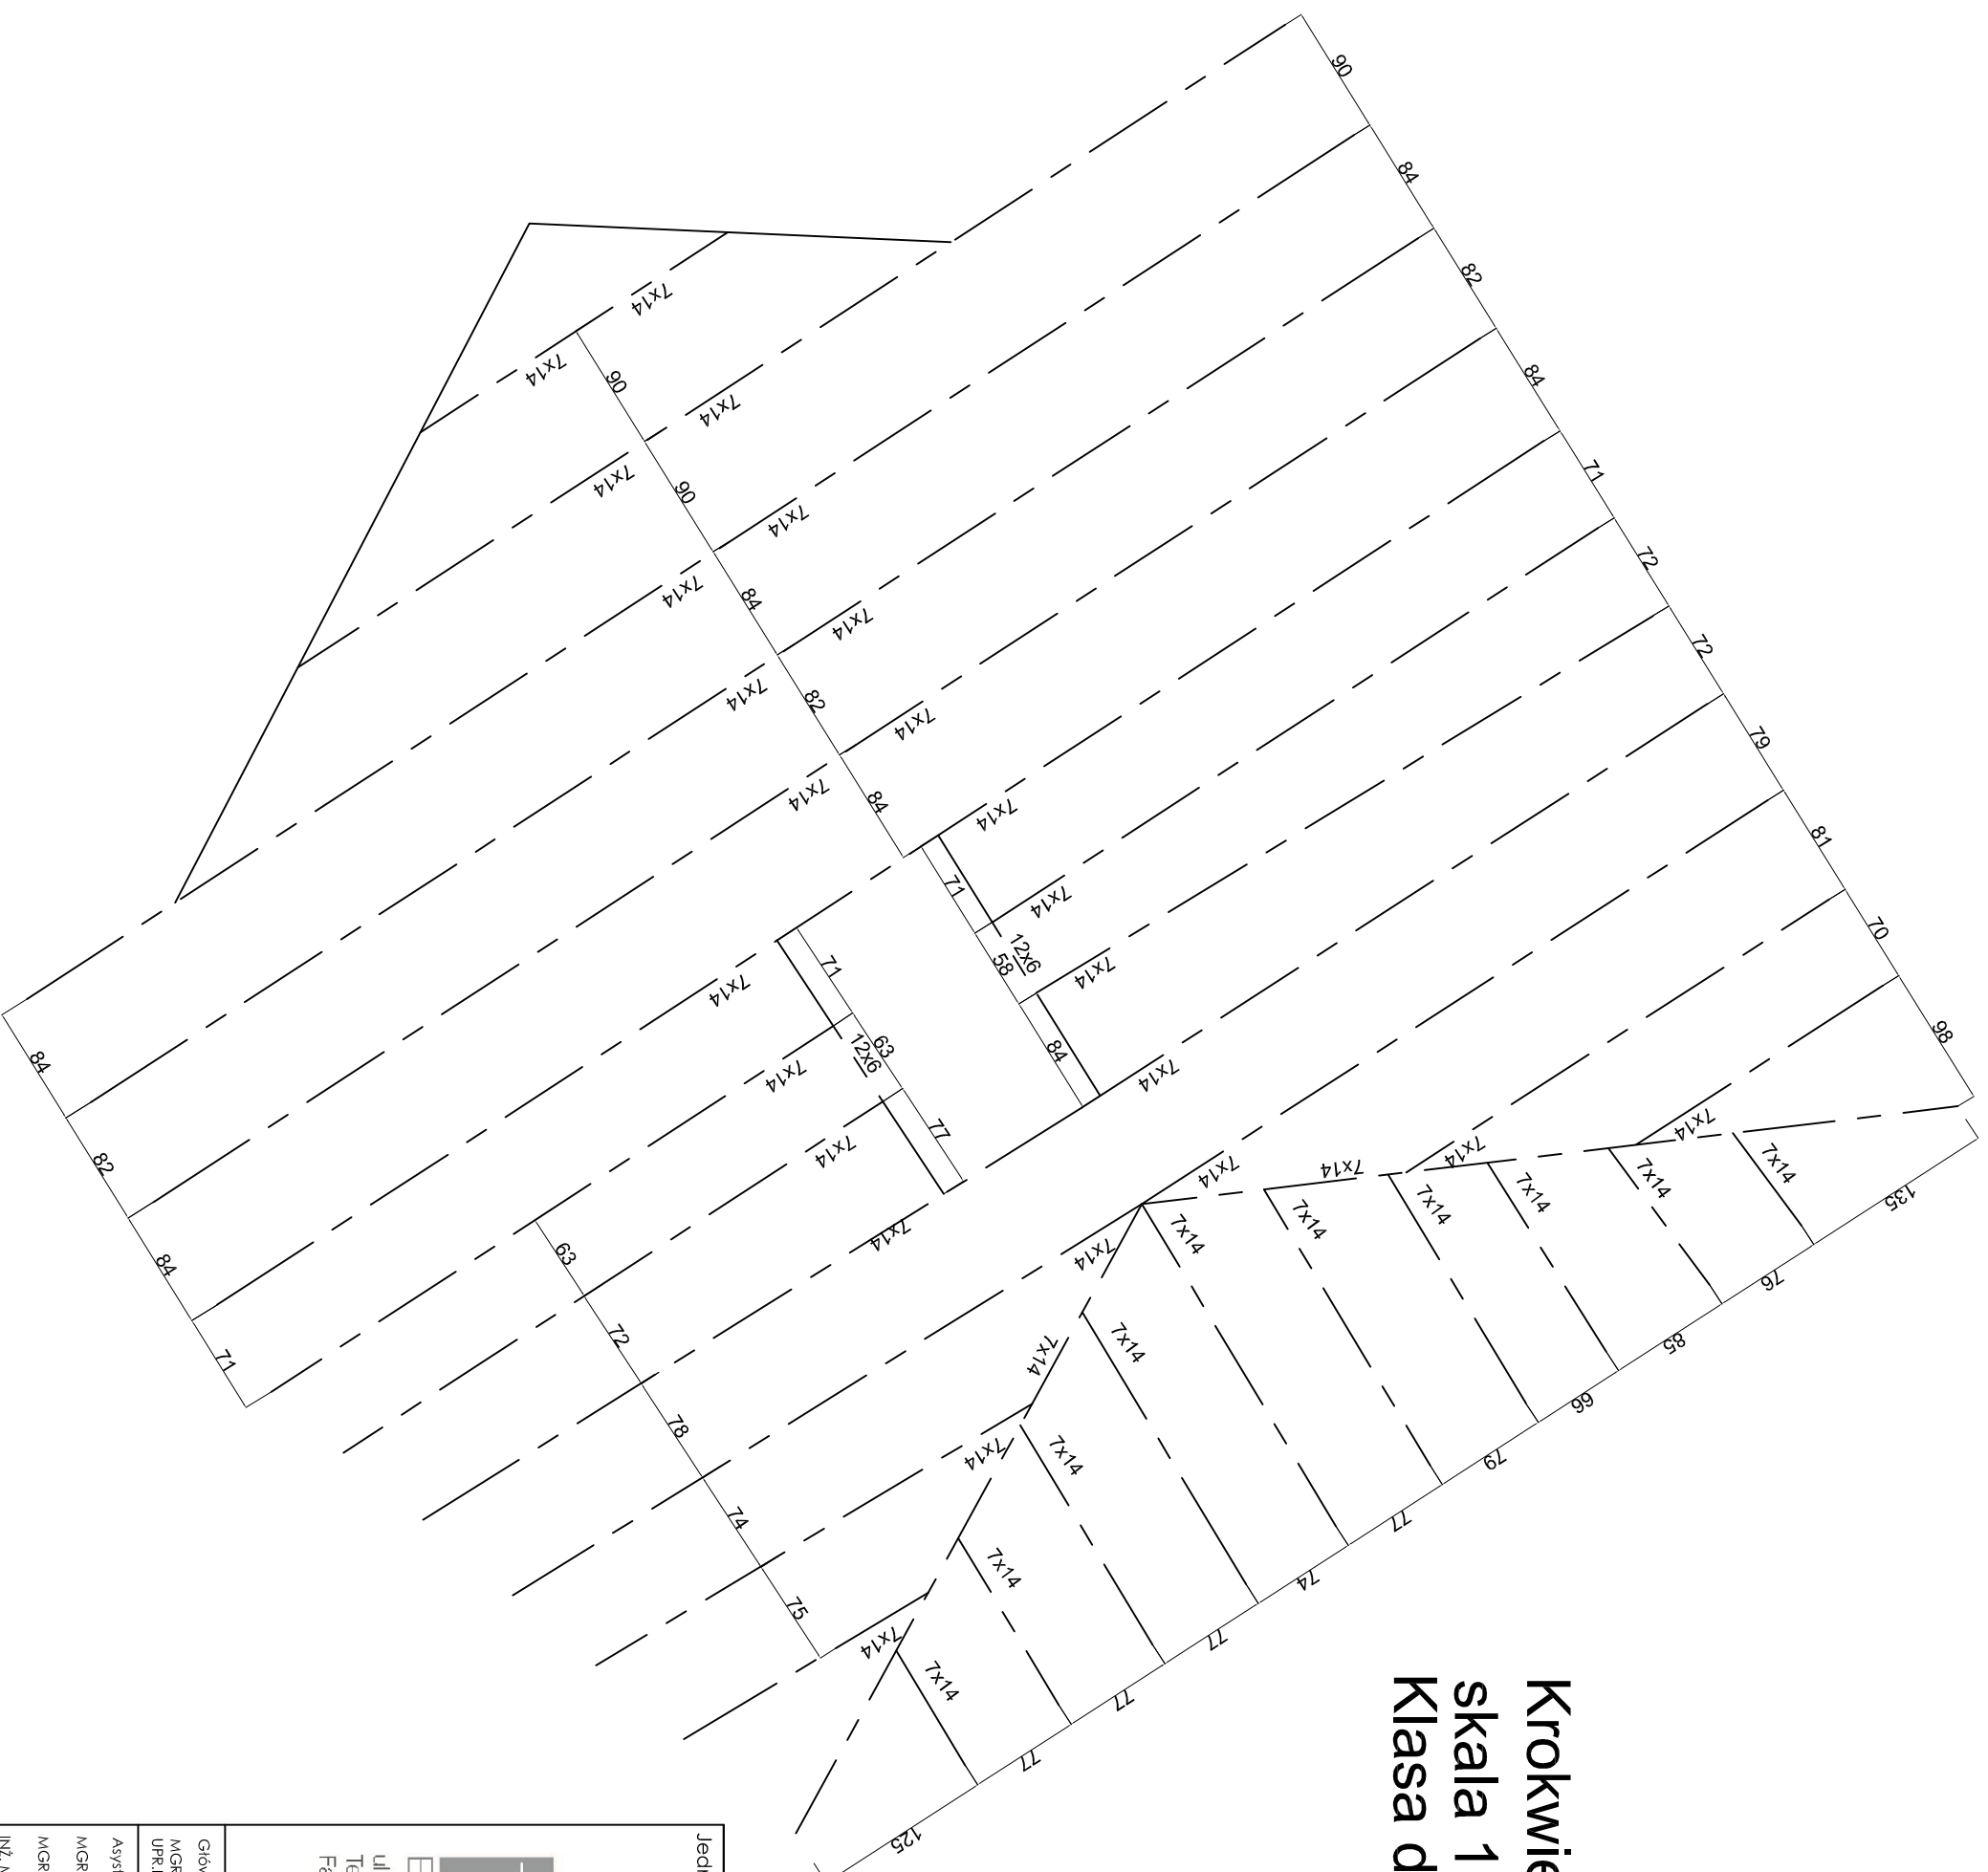

Jednostka projektowa:			Temat:		
 TUXXBOE! Engineering sp. z o.o. ul. Międzyńskiego 14, 61-725 Poznań Tel. : +48 61 222 59 85 Fax: + 48 61 222 59 86			<b>Remont więzby dachowej, wymiana pokrycia dachu oraz remont elewacji w zabrytkowym budynku Muzeum Podkarpackiego w Krośnie</b>		
			Nazwa zadania: Remont więzby dachowej, wymiana pokrycia dachu, remont elewacji		
Inwestor: Muzeum Podkarpackie w Krośnie ul. J. Piłsudskiego 16, 38-400 Krosno			Adres inwestycji: Muzeum Podkarpackie w Krośnie ul. J. Piłsudskiego 16, 38-400 Krosno		
Branża: <b>KONSTRUKCJA</b>			Faza projektu: <b>Projekt wykonawczy</b>		
Główny projektant: MGR INŻ. MACIEJ GRZEJSKI UPR.BUD. NR 382/82/LO I PROJ. NR 750/85/LO			Asystent projektanta: MGR INŻ. ARCH. AGNIESZKA ARASIMOWICZ		
MGR INŻ. ARCH. MAGDALENA SERAFIN			INŻ. MACIEJ MAŁEK		
Skala:		Data:		Nr rys.:	
1:50		28.11.2013		K.19	