



Zakres opracowania  
skala 1:200

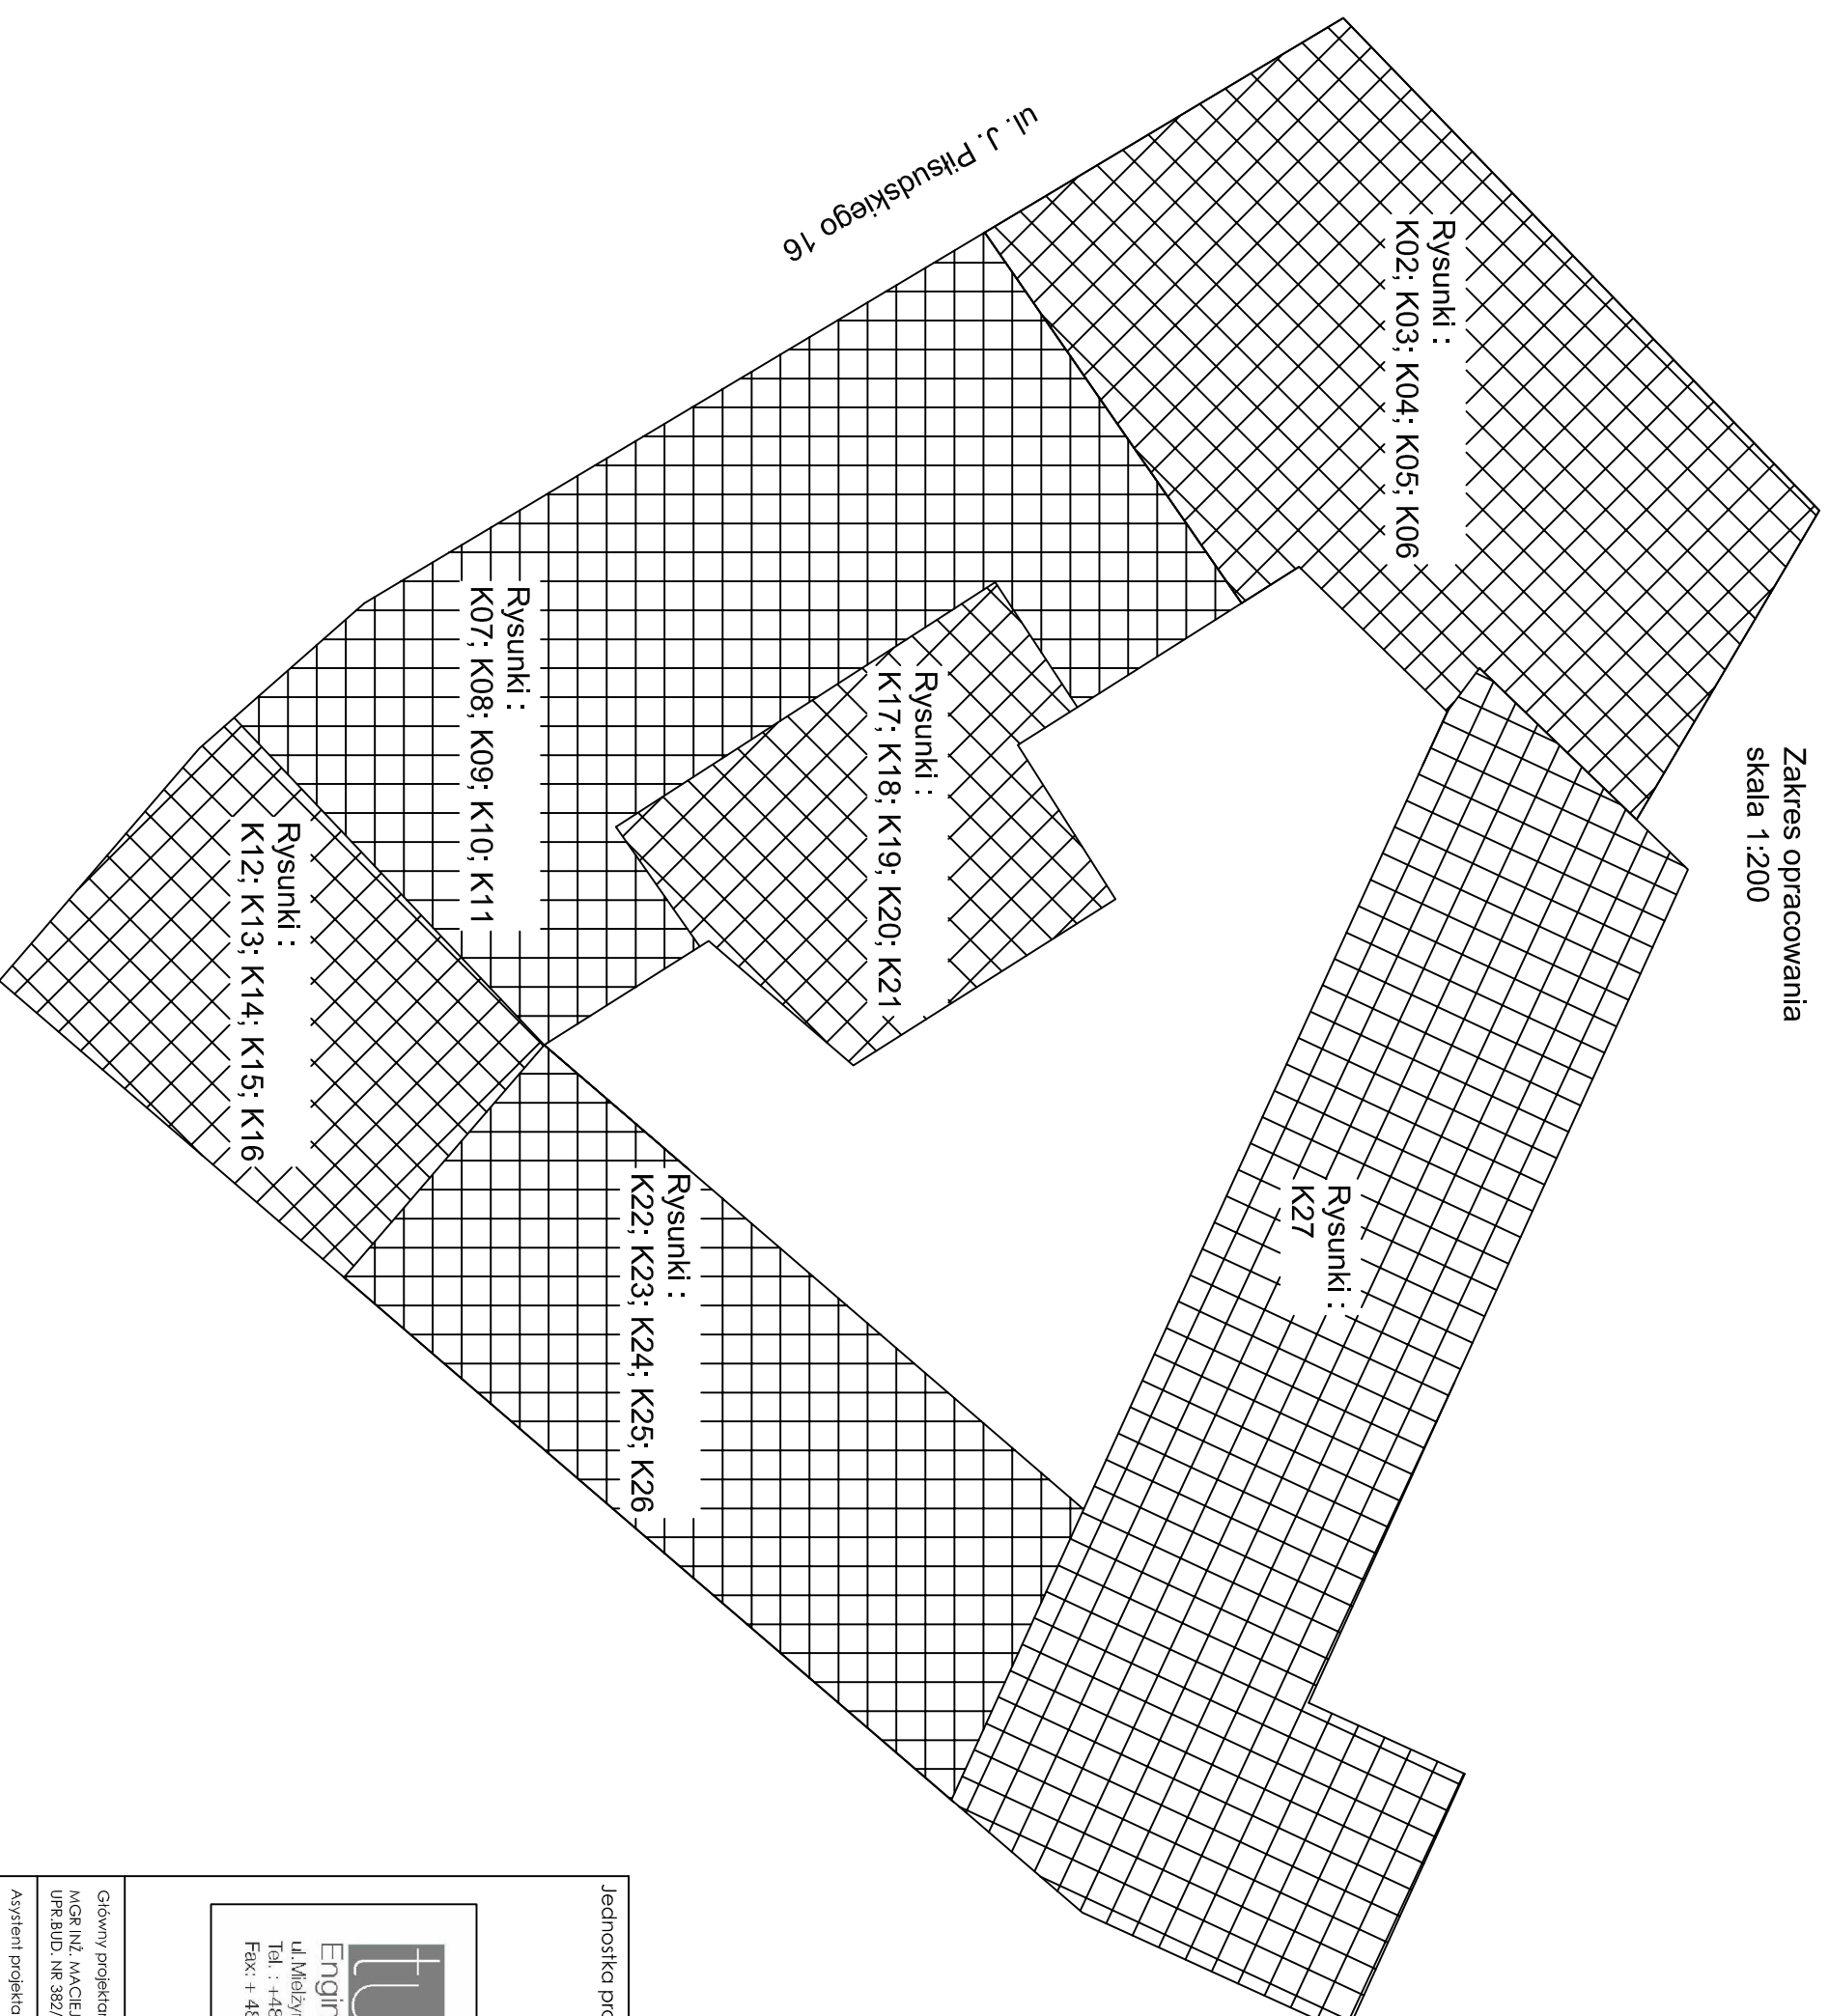

Jednostka projektowa:			Temat:		
			<b>Remont więźby dachowej, wymiana pokrycia dachu oraz remont elewacji w zabrytkowym budynku Muzeum Podkarpackiego w Krośnie</b>		
Nazwa zadania: Remont więźby dachowej, wymiana opokrycia dachu, remont elewacji			Nazwa zadania: Remont więźby dachowej, wymiana opokrycia dachu, remont elewacji		
Inwestor: Muzeum Podkarpackie w Krośnie ul. J. Piłsudskiego 16, 38-400 Krośno			Inwestor: Muzeum Podkarpackie w Krośnie ul. J. Piłsudskiego 16, 38-400 Krośno		
Adres inwestycji: Muzeum Podkarpackie w Krośnie ul. J. Piłsudskiego 16, 38-400 Krośno			Adres inwestycji: Muzeum Podkarpackie w Krośnie ul. J. Piłsudskiego 16, 38-400 Krośno		
Branża: <b>KONSTRUKCJA</b>			Branża: <b>KONSTRUKCJA</b>		
Główny projektant: MGR INŻ. MACIEJ GRZEJSKI UPR.BUD. NR 362/82/L01 PROJ. NR 750/85/1o			Faza projektu: <b>Projekt wykonawczy</b>		
Asystent projektanta: MGR INŻ. ARCH. AGNIESZKA ARAŚIMOWICZ			Nazwa rysunku: <b>ZAKRES OPRAWOWANIA</b>		
MGR INŻ. ARCH. MAGDALENA SERAHIN			Skala: <b>1:200</b>		
INŻ. MACIEJ MAŁEK			Data: <b>28.11.2013</b>		
			Nr rys.: <b>K.01</b>		