




Przekrój 4.1

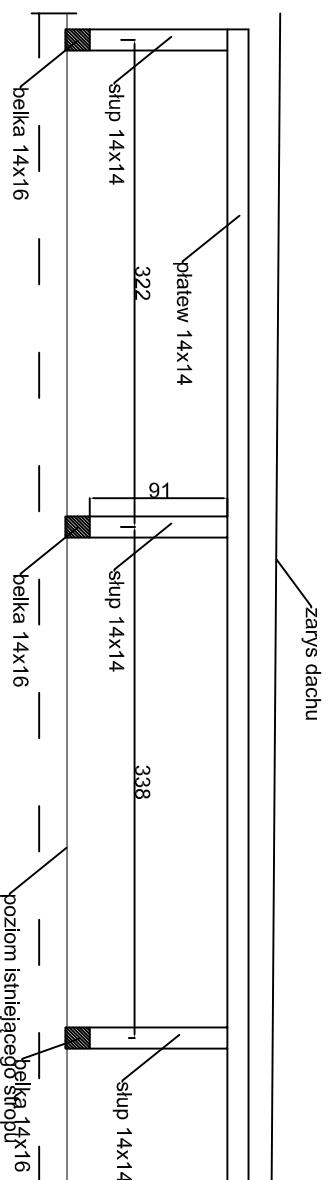

Przekrój 4.2

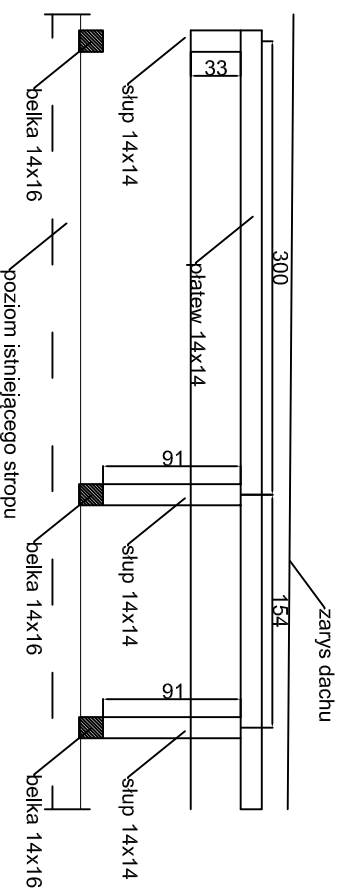

Przekrój 4.3

<p>Jednostka projektowa:</p>  <p>tuXXOEL Engineering sp. z o.o. ul. Mielżyńskiego 14, 61-725 Poznań Tel.: +48 61 222 59 85 Fax: +48 61 222 59 86</p>		<p>Temat:</p> <p>Remont więźby dachowej, wymiana pokrycia dachu oraz remont elewacji w zabrytkowym budynku Muzeum Podkarpackiego w Krośnie</p>	
<p>Główny projektant: MGR INŻ. MACIEJ GRZEJSKI UPR. BUD. NR 382/82/101 PROJ. NR 750/85/10</p>		<p>Nazwa zadania: Remont więźby dachowej, wymiana pokrycia dachu, remont elewacji</p>	
<p>Asystent projektanta: MGR INŻ. ARCH. AGNIESZKA ARASIMOWICZ MGR INŻ. ARCH. MAGDALENA SERAFIN INŻ. MACIEJ MAŁEK</p>		<p>Investor: Muzeum Podkarpackie w Krośnie ul. J. Piłsudskiego 16, 38-400 Krosno</p>	
<p>Adres inwestycji: Muzeum Podkarpackie w Krośnie ul. J. Piłsudskiego 16, 38-400 Krosno</p>		<p>Branda: KONSTRUKCJA</p>	
<p>Faza projektu: Projekt wykonawczy</p>		<p>Nazwa rysunku: PRZEKROJE</p>	
<p>Skala: 1:50</p>	<p>Data: 28.11.2013</p>	<p>Nr rys.: K.20</p>	