

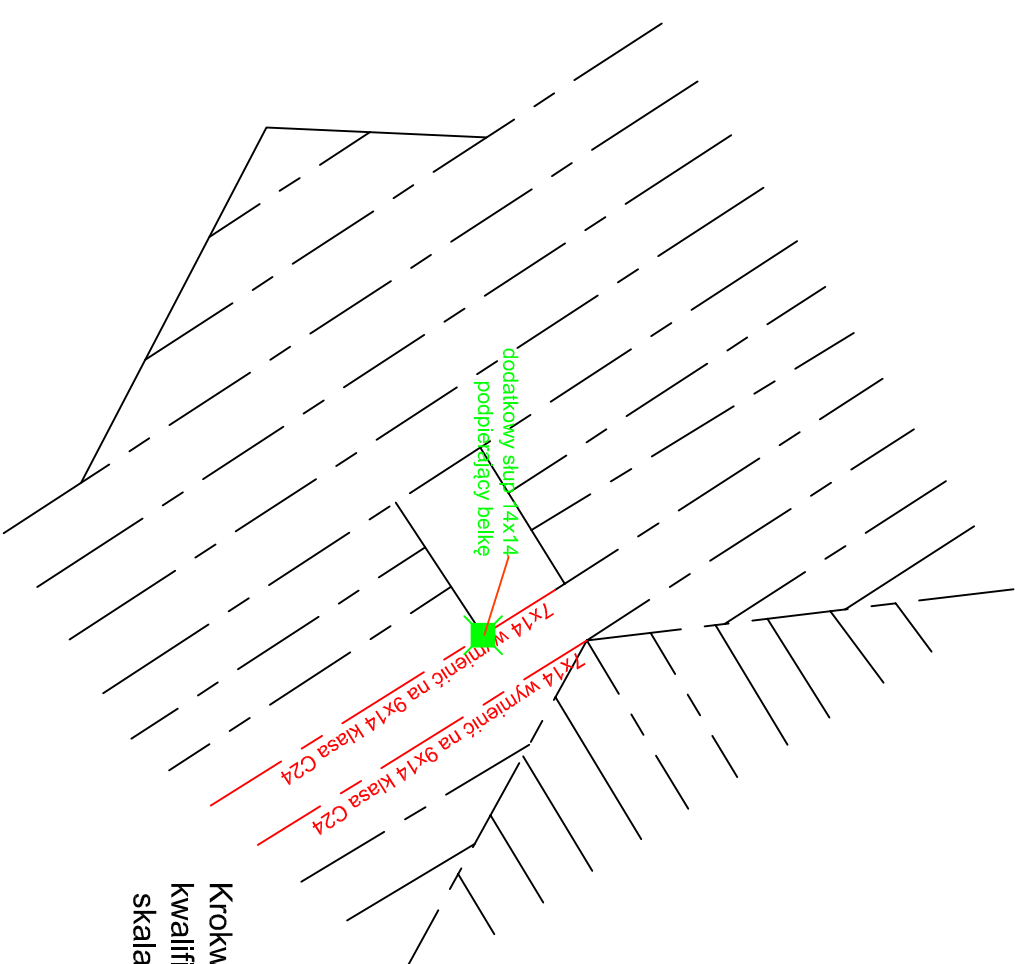
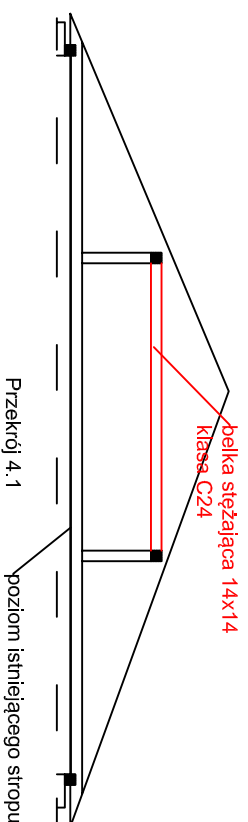


Ruszt górny z elementami
wzmocniającymi
skala 1:100

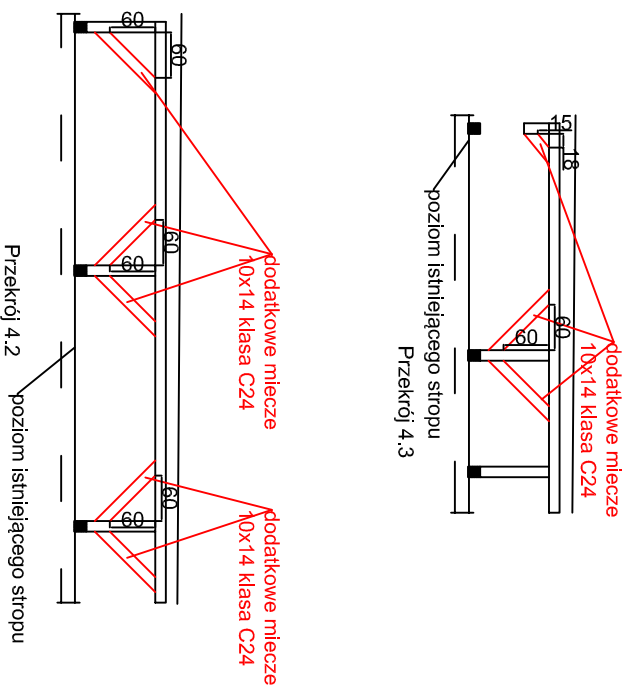

Krokwie z elementami
kwalifikującymi się do wymiany
skala 1:100

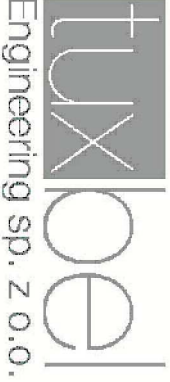

Jednostka projektowa:  ul. Mielżyńskiego 14, 61-725 Poznań Tel.: +48 61 222 59 85 Fax: + 48 61 222 59 86		
Temat: Remont więzby dachowej, wymiana pokrycia dachu oraz remont elewacji w zabrytkowym budynku Muzeum Podkarpackiego w Krośnie		
Nazwa zadania: Remont więzby dachowej, wymian opokrycia dachu, remont elewacji		
Inwestor: Muzeum Podkarpackie w Krośnie ul. J. Piłsudskiego 16, 38-400 Krosno		
Adres inwestycji: Muzeum Podkarpackie w Krośnie ul. J. Piłsudskiego 16, 38-400 Krosno		
Branża: KONSTRUKCJA		
Faza projektu: Projekt wykonawczy		
Nazwa rysunku: ELEMENTY DO WYMIANY		
Skala:	Data:	Nr rys.:
1:100	28.11.2013	K.21

Główny projektant:
MGR INŻ. MACIEJ GRZEJSKI
UPR. BUD. NR 382/82/LO I PROJ. NR 750/85/LO

Asystent projektanta:
MGR INŻ. ARCH. AGNIESZKA APASIMOWICZ
MGR INŻ. ARCH. MAGDALENA SERAFIN
INŻ. MACIEJ MAŁEK