



Przekrój poprzeczny

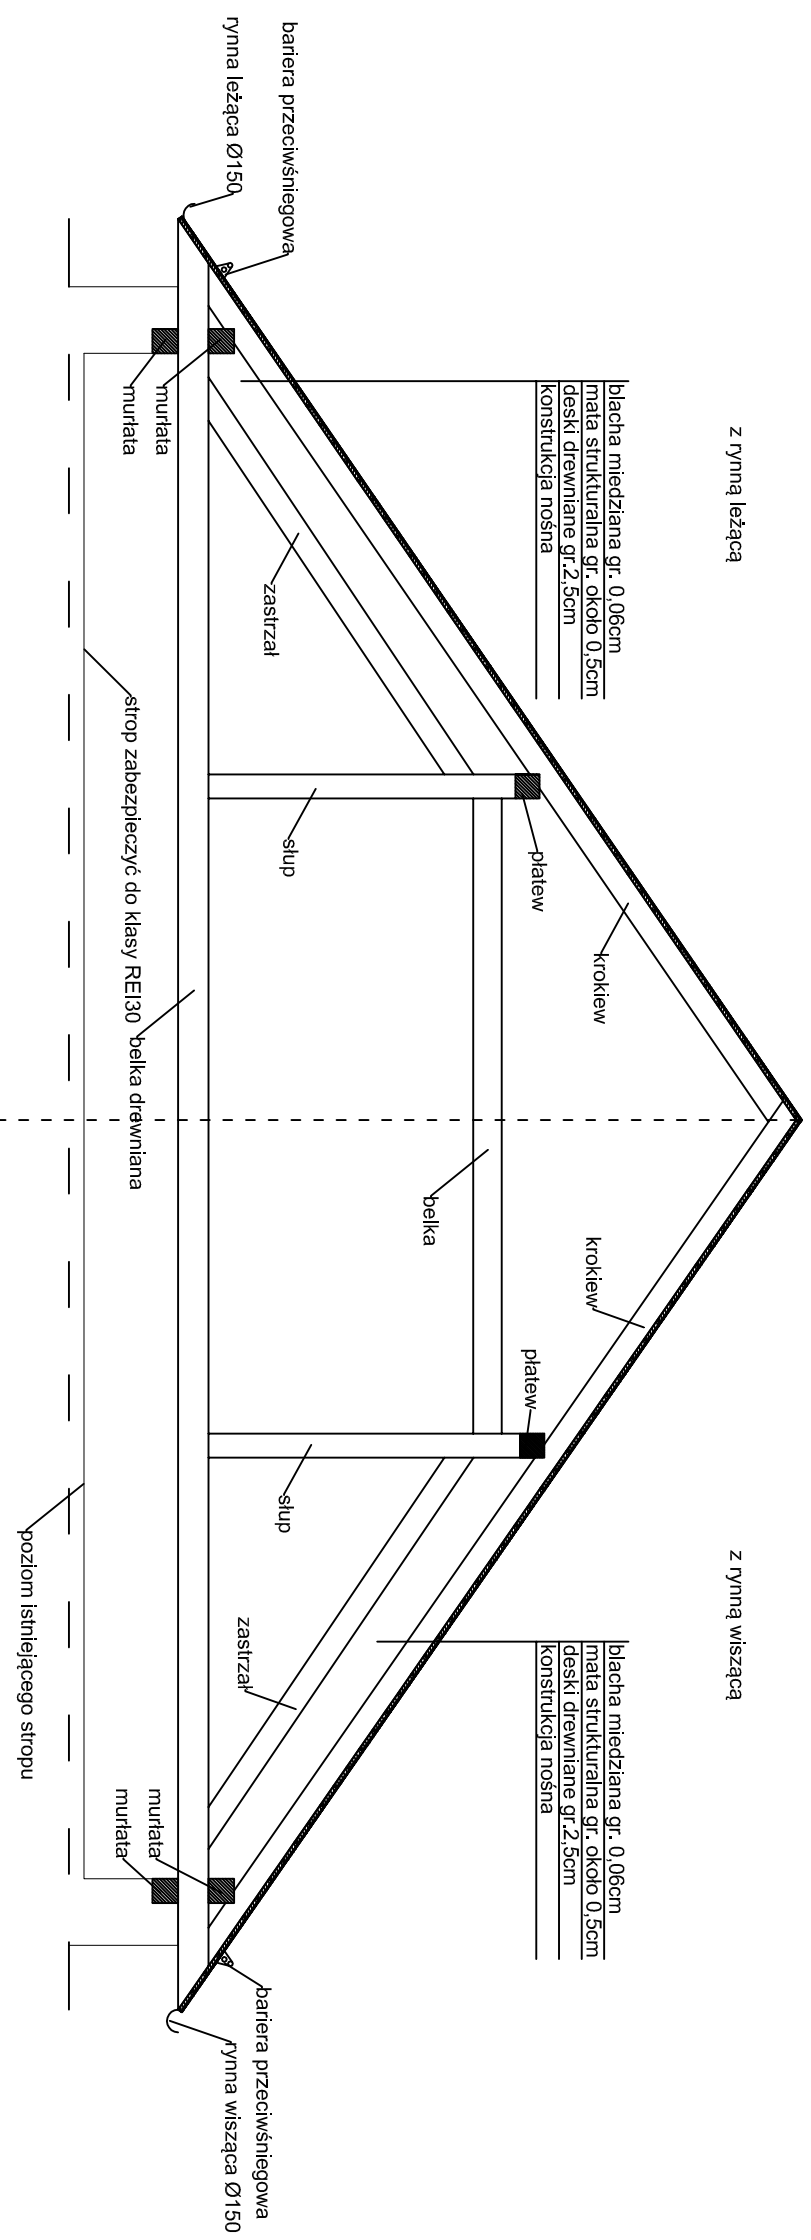

<p>Jednostka projektowa:</p>  <p>ul. Miałczyńskiego 14, 61-725 Poznań Tel. : +48 61 222 59 85 Fax: + 48 61 222 59 86</p>		<p>Temat:</p> <p>Remont więźby dachowej, wymiana pokrycia dachu oraz remont elewacji w zabudowanym budynku Muzeum Podkarpackiego w Krośnie</p>	
<p>Nazwa zadania:</p> <p>Remont więźby dachowej, wymiana pokrycia dachu, remont elewacji</p>		<p>Investor:</p> <p>Muzeum Podkarpackie w Krośnie ul. J. Piłsudskiego 16, 38-400 Krosno</p>	
<p>Adres inwestycji:</p> <p>Muzeum Podkarpackie w Krośnie ul. J. Piłsudskiego 16, 38-400 Krosno</p>		<p>Brzoza:</p> <p>KONSTRUKCJA</p>	
<p>Główny projektant:</p> <p>MGR INŻ. MACIEJ GRZEŚKI UPR. BUD. NR 382/82/10 I PROJ. NR 750/85/10</p>		<p>Faza projektu:</p> <p>Projekt wykonawczy</p>	
<p>Asystent projektanta:</p> <p>MGR INŻ. ARCH. AGNIESZKA ARASIMOWICZ MGR INŻ. ARCH. MAGDALENA SERAFIN INŻ. MACIEJ MAŁEK</p>		<p>Nazwa rysunku:</p> <p>PRZEKRÓJ POPRZECZNY</p>	
<p>Skala:</p> <p>1:50</p>		<p>Data:</p> <p>28.11.2013</p>	
<p>Nr rys.:</p> <p>K.29</p>			