








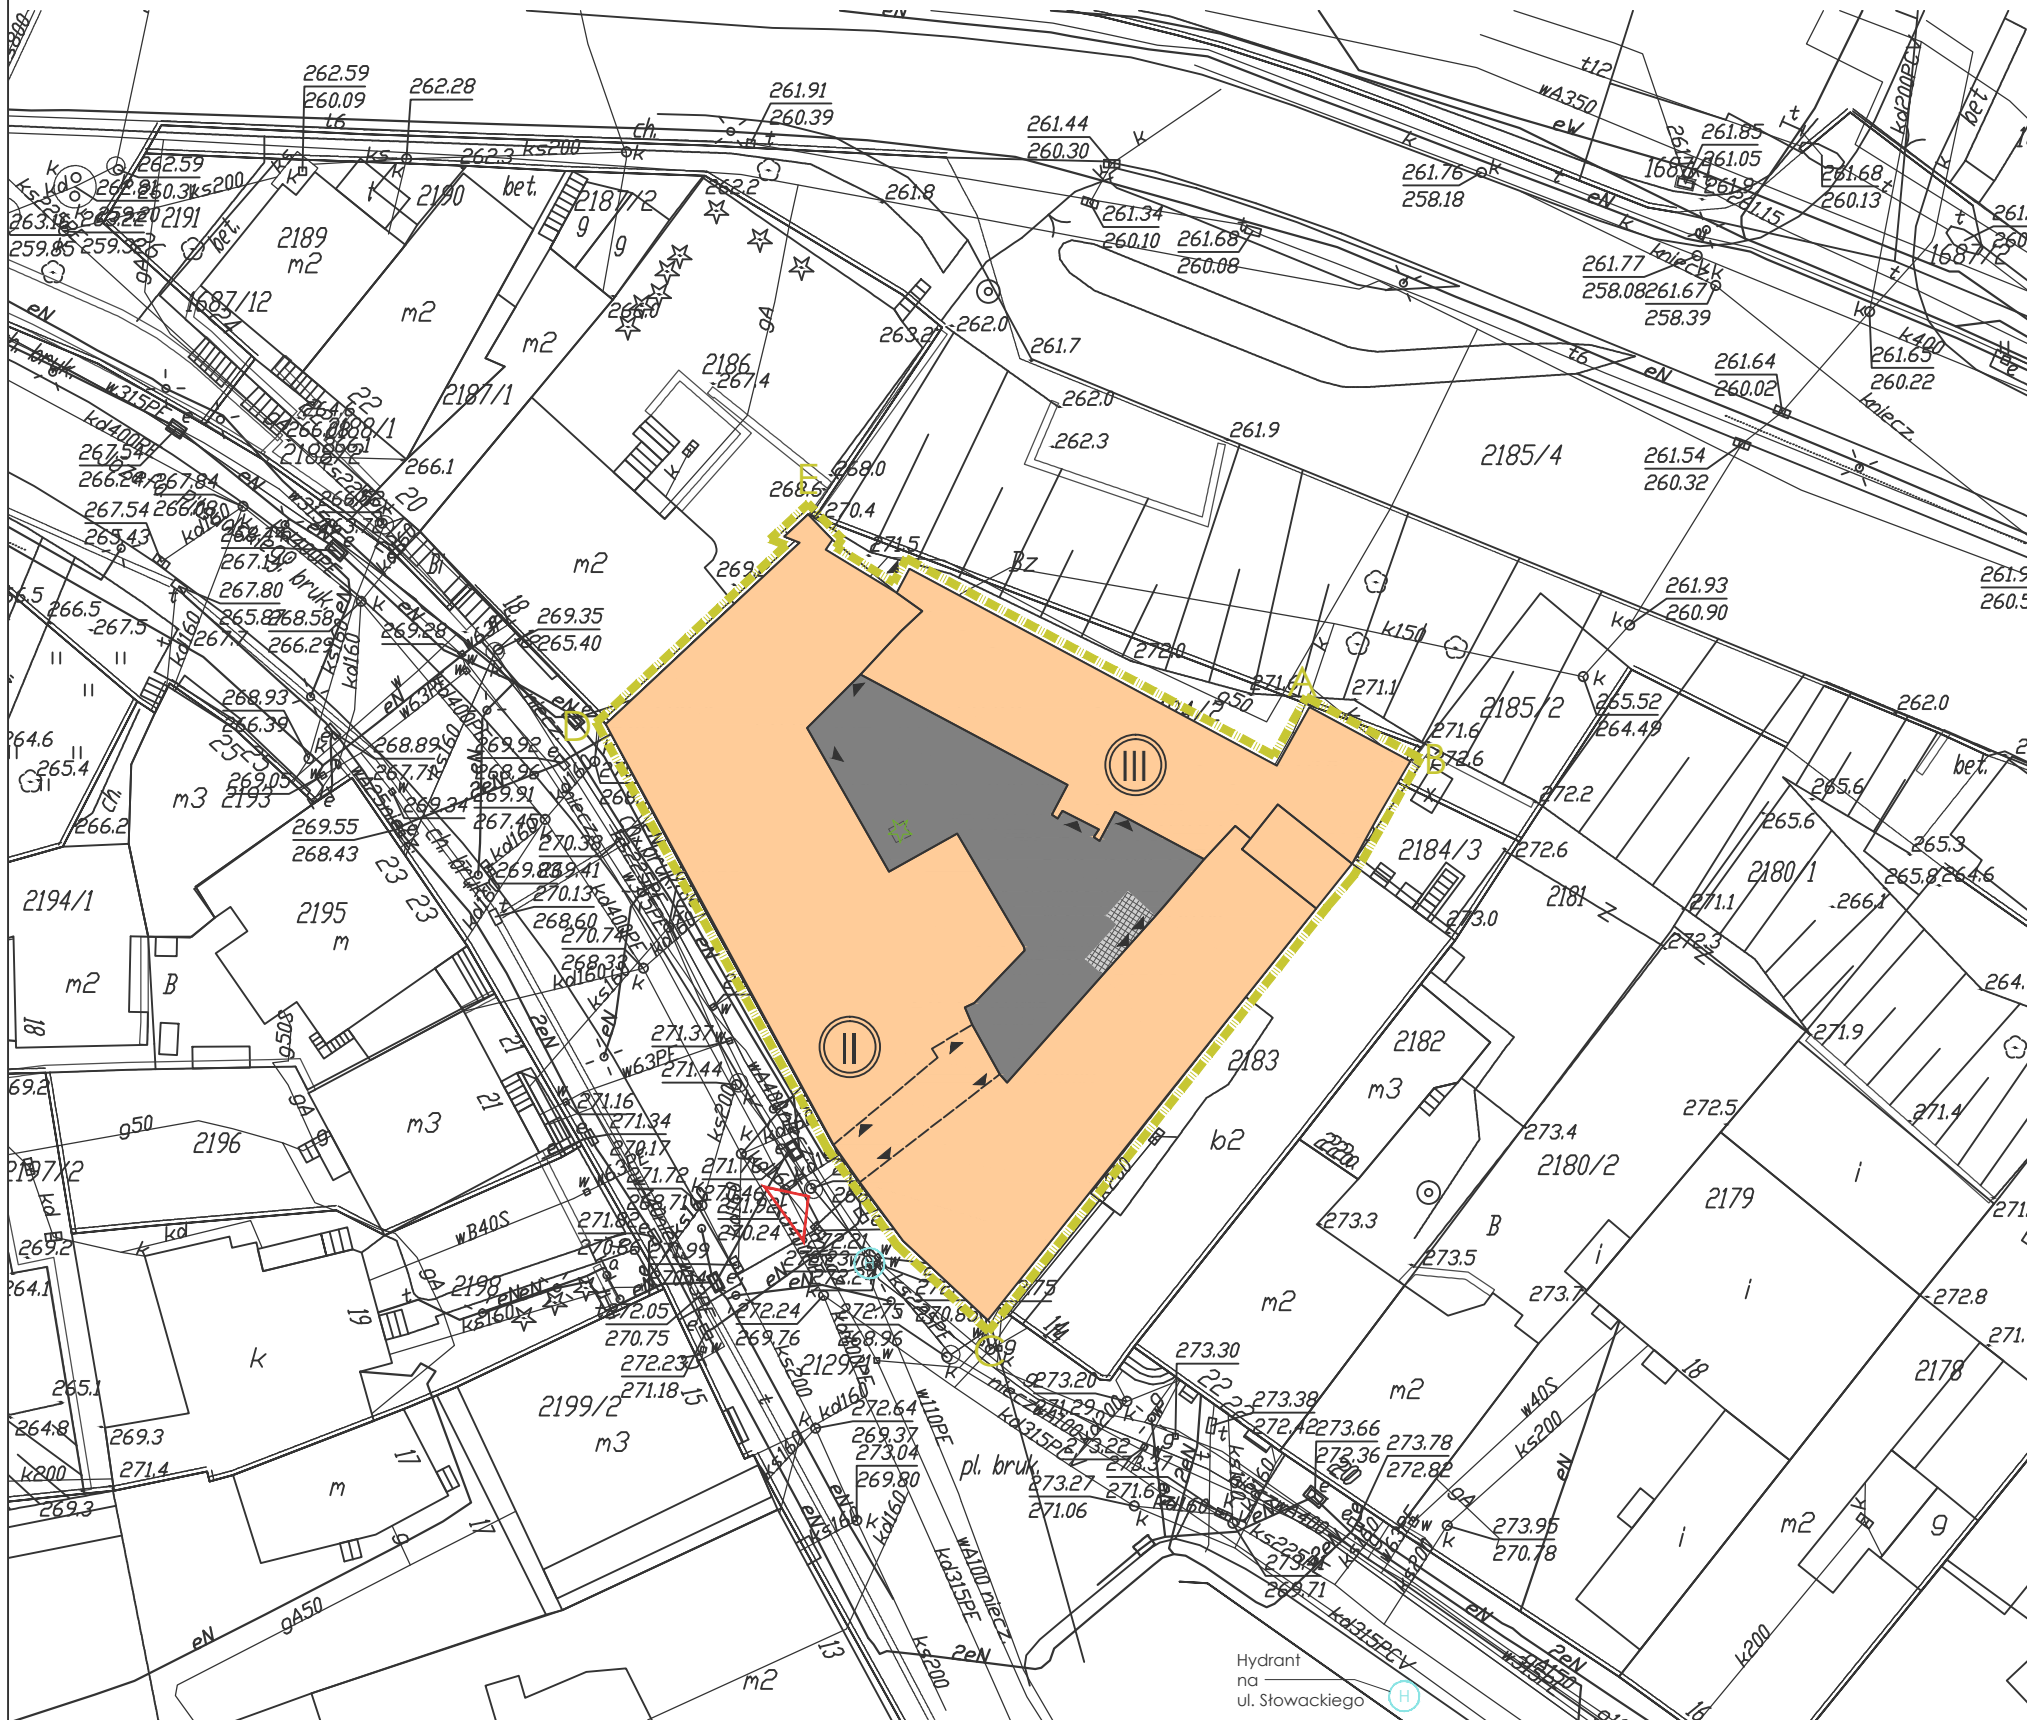



BILANS TERENU

	[m ²]	[%]
ZABUDOWA ISTN.	1151,84	79,55
ISTN. DROGA/CHODNIK	286,23	19,76
ISTN. SCHODY	9,76	0,69
SUMA	1447,83	100

LEGENDA:

-  ZABUDOWA ISTNIEJĄCA
-  ISTN. NAWIERZCHNIA UTWARDZONA
-  ISTN. SCHODY
-  ISTN. ZIELEŃ
-  ILOŚĆ KONDYGNACJI
-  ZAKRES OPRACOWANIA
-  WJAZD NA DZIAŁKĘ
-  WEJŚCIA DO BUDYNKU
-  ISTN. HYDRANTY



Jednostka projektowa:		Temat:	
 Engineering sp. z o.o. ul. Międzyńskiego 14, 61-725 Poznań Tel. : +48 61 222 59 85 Fax: + 48 61 222 59 86		Remont więźby dachowej, wymiana pokrycia dachu oraz remont elewacji w zabytkowym budynku Muzeum Podkarpackiego w Krośnie	
		Nazwa zadania: Remont więźby dachowej, wymian apokrycia dachu, remont elewacji	
Inwestor:		Adres inwestycji:	
Muzeum Podkarpackie w Krośnie ul. J. Piłsudskiego 16 , 38-400 Krosno		Muzeum Podkarpackie w Krośnie ul. J. Piłsudskiego 16 , 38-400 Krosno	
Główny projektant:		Branża:	
mgr inż. arch. Bogna Zawadzka nr upr. bud.: 7131/94/P/2000		ARCHITEKTURA	
Asystent projektanta:		Faza projektu:	
mgr inż. arch. Magdalena Serafin mgr inż. arch. Agnieszka Arasimowicz		Projekt budowlany	
Sprawdzający:		Nazwa rysunku:	
mgr inż. arch. Karolina Grabarczyk nr upr. bud.: 290/90/PW		Plan sytuacyjny	
Skala:	Data:	Nr rys.:	
1:500	28.11.2013	A.PS	