


Krokwie

skala 1:50

Klasa drewna-C14

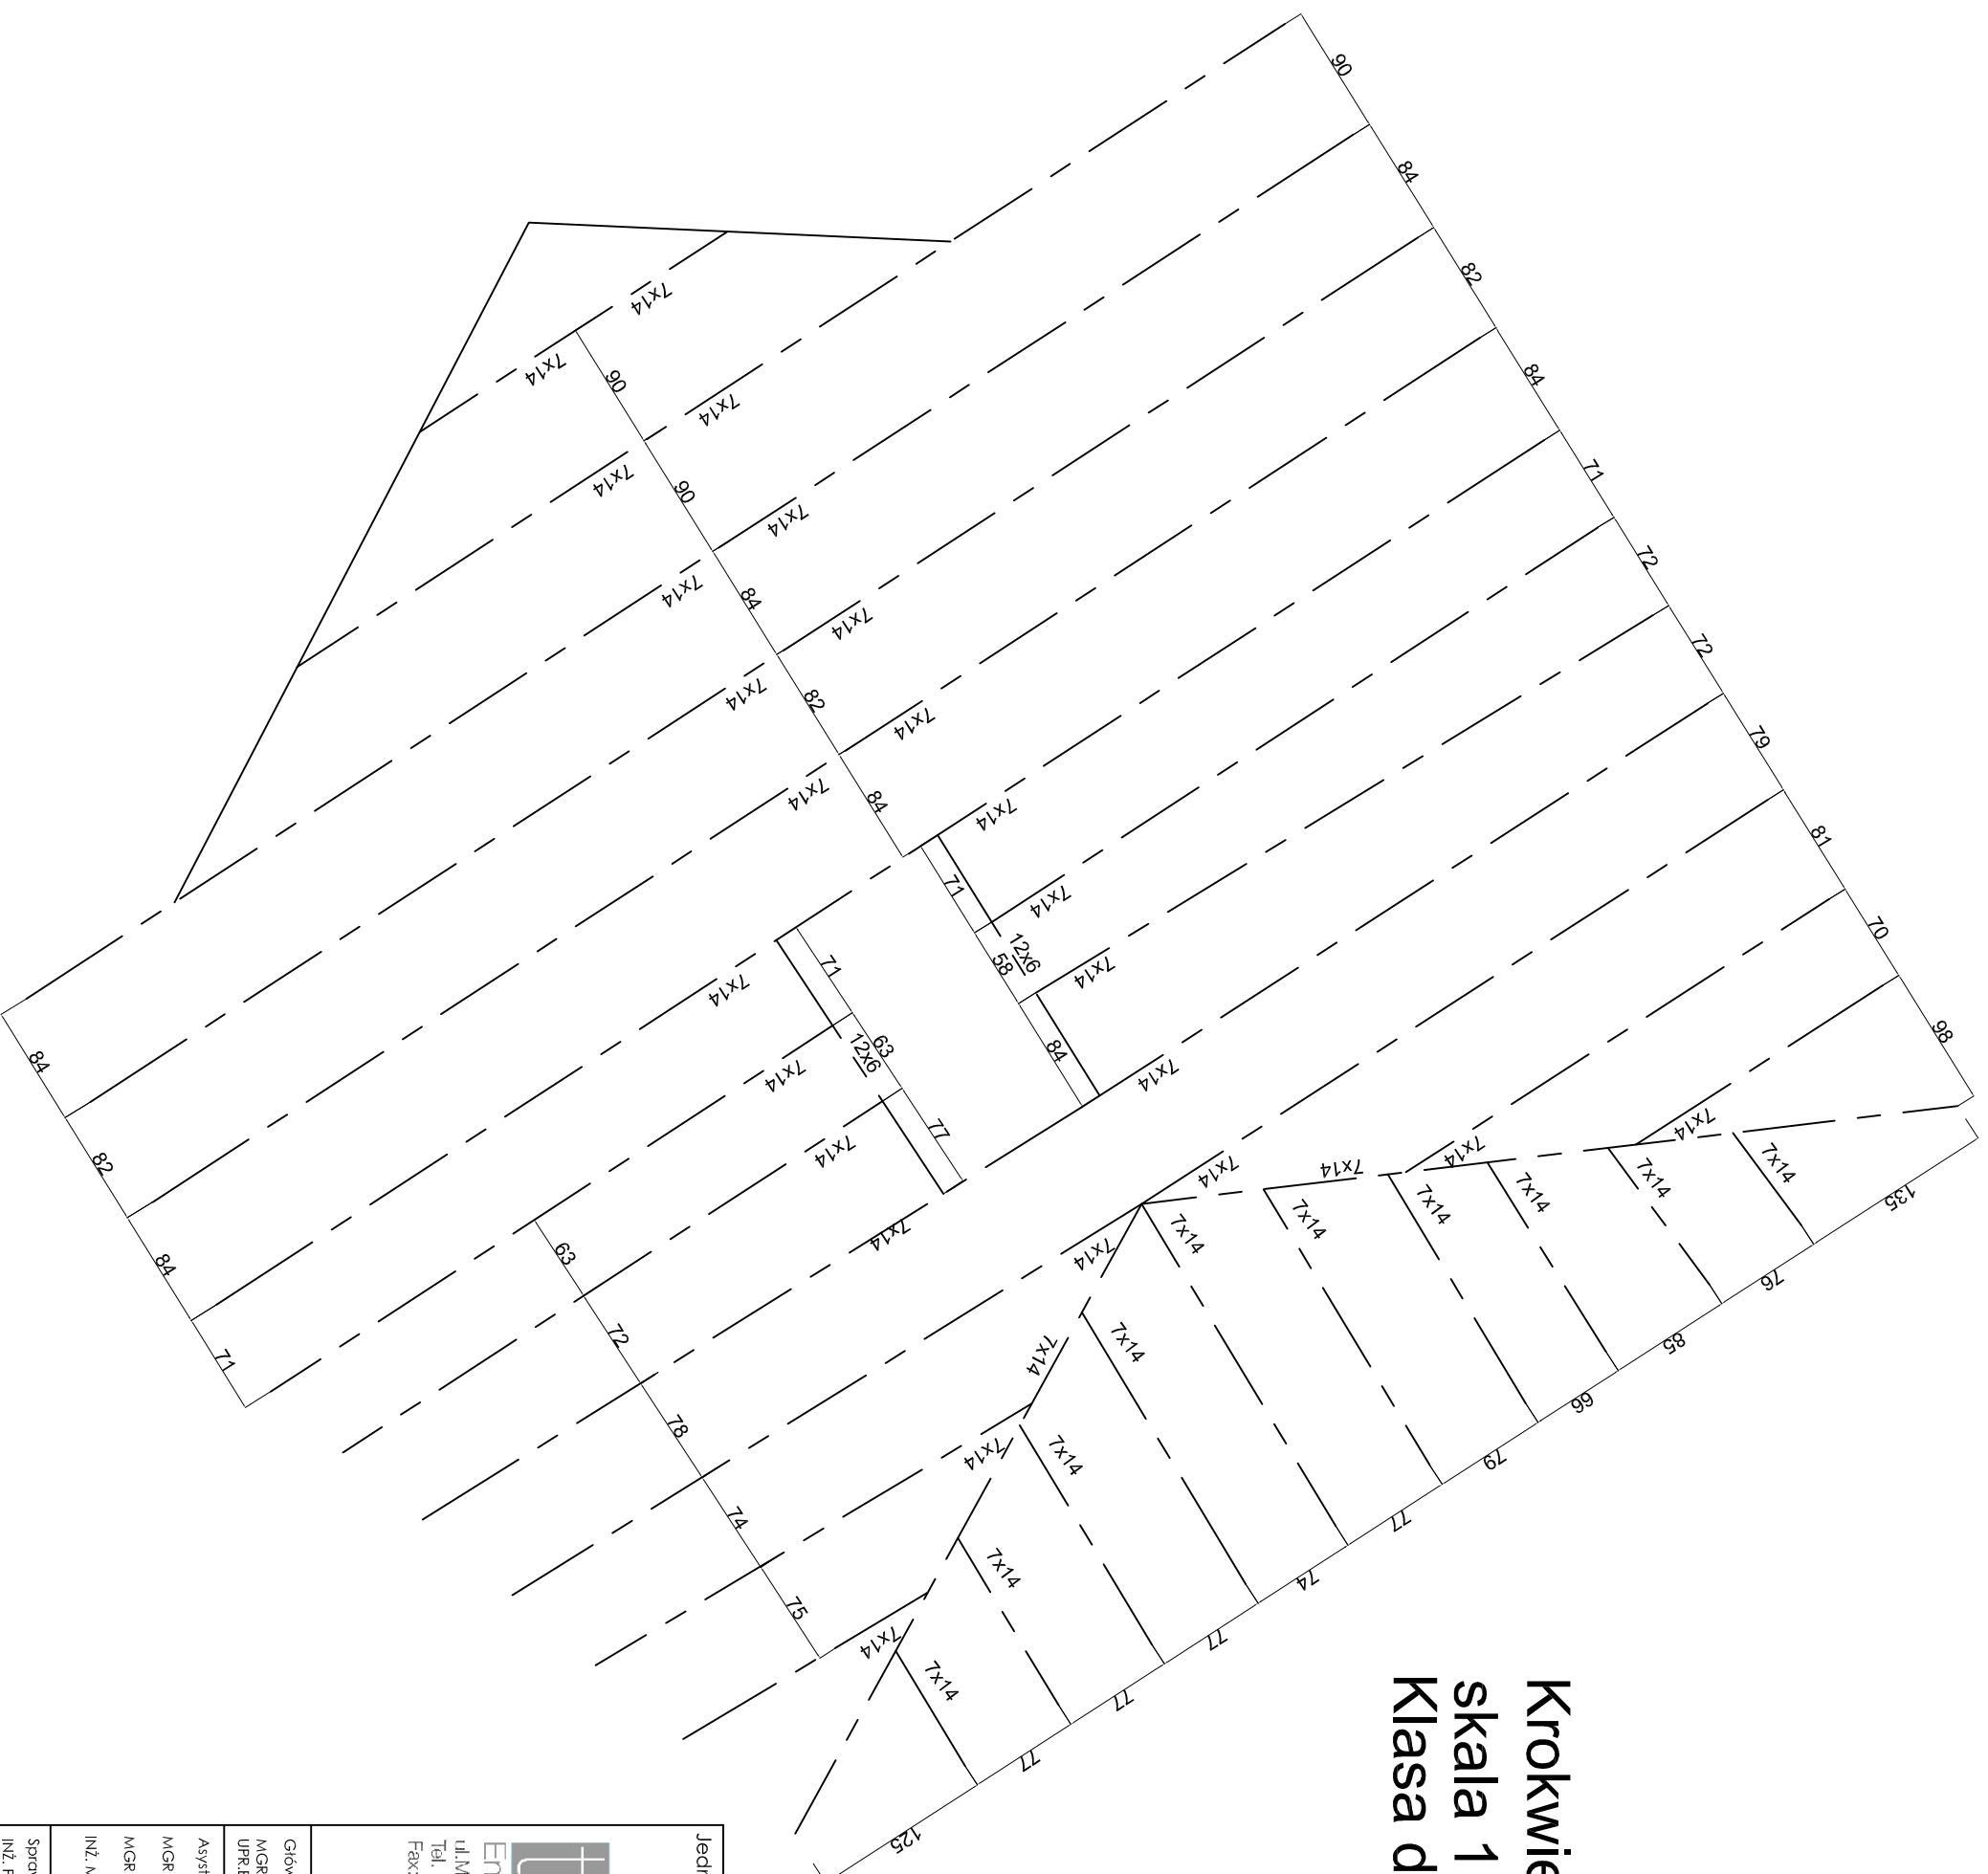

Jednostka projektowa:		Temat:	
Główny projektant: MGR INŻ. MACIEJ GRZEJSKI UPR.BUD. NR.382/82/L0 I PROJ. NR.750/85/L0		Remont więźby dachowej, wymiana pokrycia dachu oraz remont elewacji w zabytkowym budynku Muzeum Podkarpackiego w Krośnie	
Asystent projektanta: MGR INŻ. ARCH. AGNIESZKA ARASIMOWICZ MGR INŻ. ARCH. MAGDALENA SERAFIN INŻ. MACIEJ MAŁEK		Nazwa zadania: Remont więźby dachowej, wymiana pokrycia dachu, remont elewacji	
Branża: KONSTRUKCJA		Inwestor: Muzeum Podkarpackie w Krośnie ul. J. Piłsudskiego 16, 38-400 Krosno	
Faza projektu: Projekt budowlany		Adres inwestycji: Muzeum Podkarpackie w Krośnie ul. J. Piłsudskiego 16, 38-400 Krosno	
Nazwa rysunku: KROKWIE		Skala: 1:50	
Sprawdził: INŻ. PAWEŁ PŁOCH UPR.BUD. NR.142/82/Pw		Data: 28.11.2013	
		Nr rys.: K.19	