



Zakres opracowania
skala 1:200

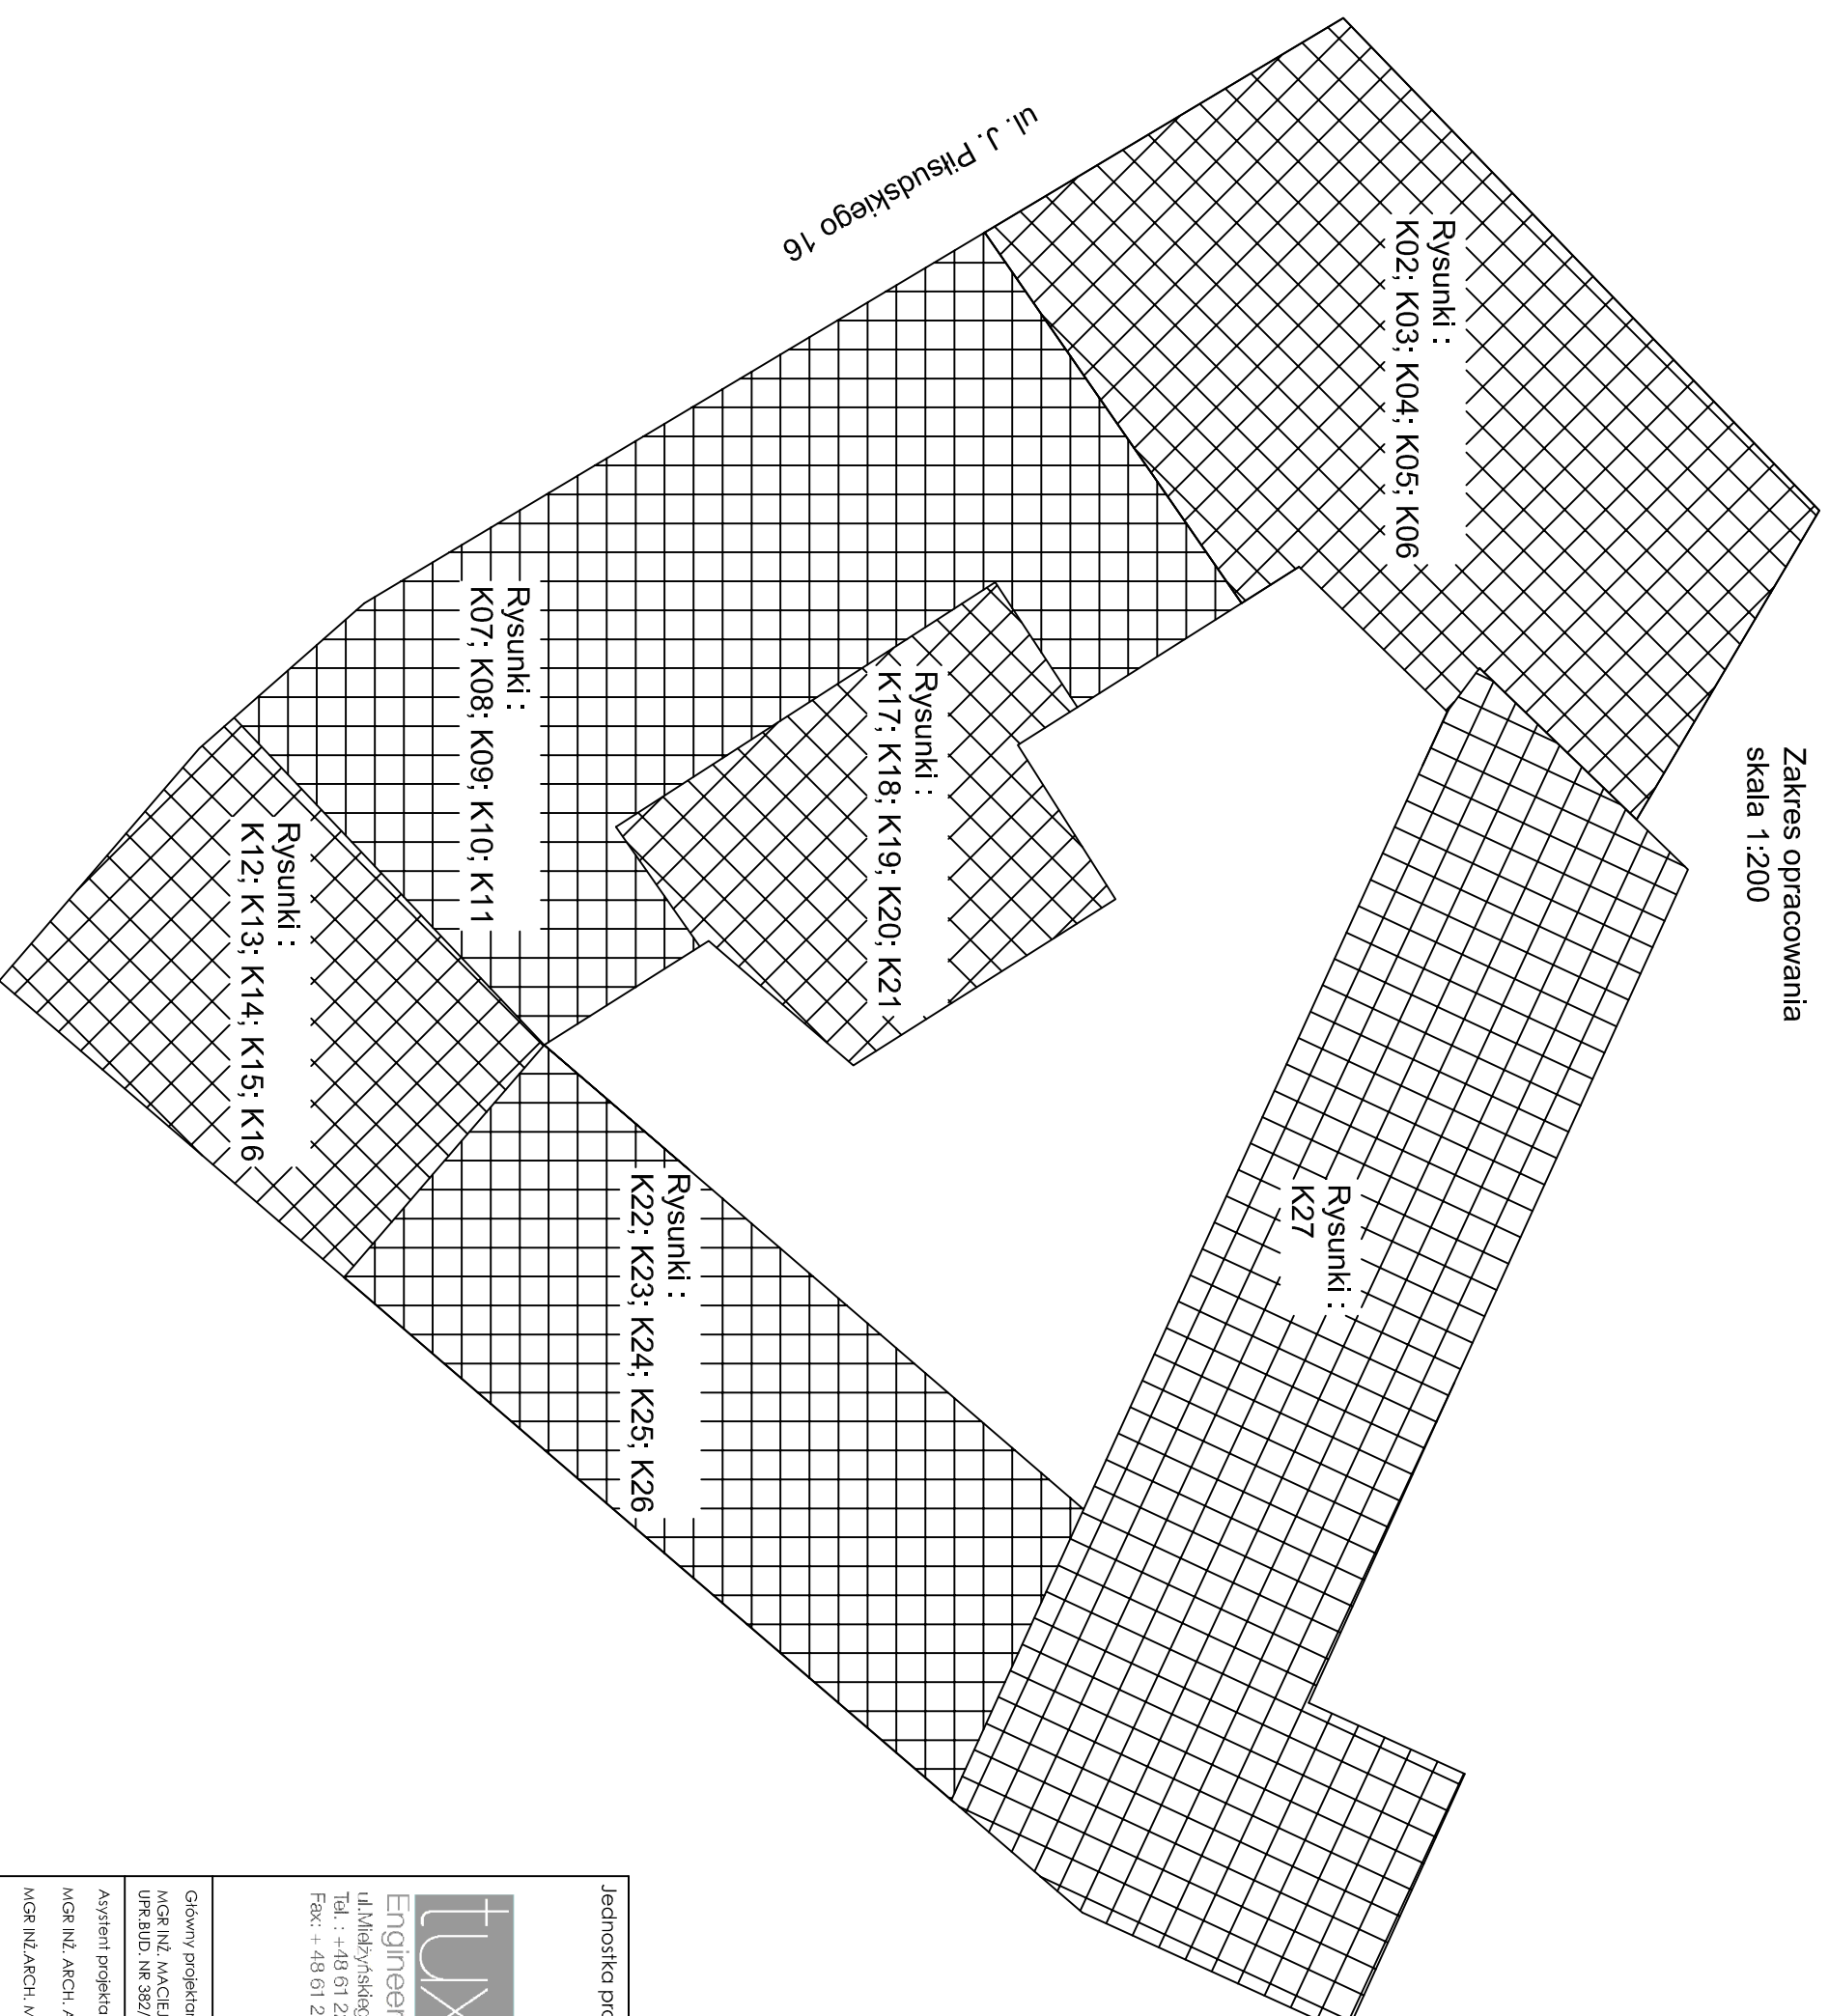

Jednostka projektowa:		 Engineering sp. z o.o. ul. Międzyńskiego 14, 61-725 Poznań Tel. : +48 61 222 59 85 Fax: + 48 61 222 59 85	
Główny projektant:		MGR INŻ. MACIEJ GRZEJSKI UPR.BUD. NR.382/82/L0 I PROJ. NR 750/85/L0	
Asystent projektanta:		MGR INŻ. ARCH. AGNIESZKA ARASIMOWICZ MGR INŻ. ARCH. MAGDALENA SERAFIN INŻ. MACIEJ MAŁEK	
Sprawdzający:		INŻ. PAWEŁ PIOCH UPR.BUD. NR 162/82/Pw	
Temat:		Remont więźby dachowej, wymiana pokrycia dachu oraz remont elewacji w zabrytkowym budynku Muzeum Podkarpackiego w Krośnie	
Nazwa zadania:		Remont więźby dachowej, wymiana opokrycia dachu, remont elewacji	
Inwestor:		Muzeum Podkarpackie w Krośnie ul. J. Piłsudskiego 16, 38-400 Krośno	
Adres inwestycji:		Muzeum Podkarpackie w Krośnie ul. J. Piłsudskiego 16, 38-400 Krośno	
Branża:		KONSTRUKCJA	
Faza projektu:		Projekt budowlany	
Nazwa rysunku:		ZAKRES OPRAWOWANIA	
Skala:	1:200	Data:	28.11.2013
Nr rys.:	K.01		