




Ruszt górny z elementami
wzmocniającymi
skala 1:100

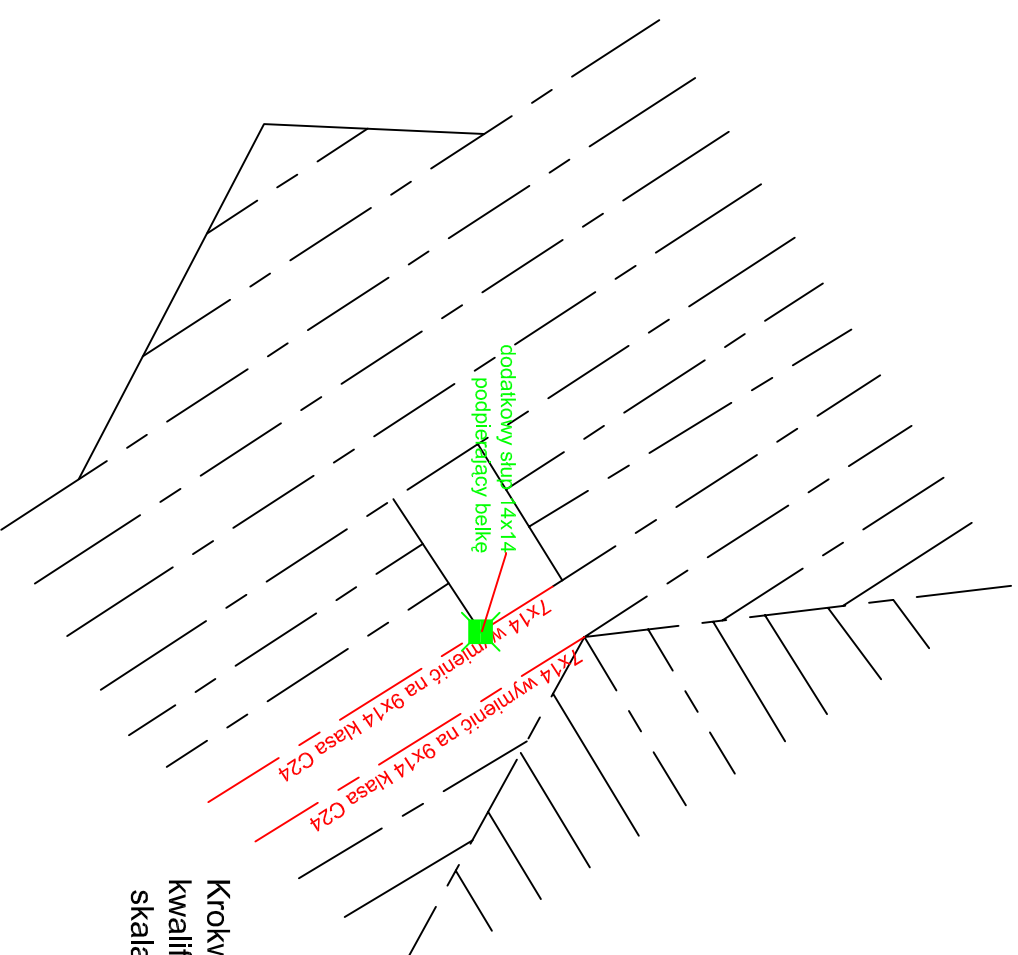


Krokwie z elementami
kwalifikującymi się do wymiany
skala 1:100

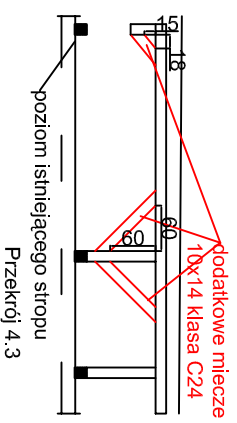


Przekrój 4.3

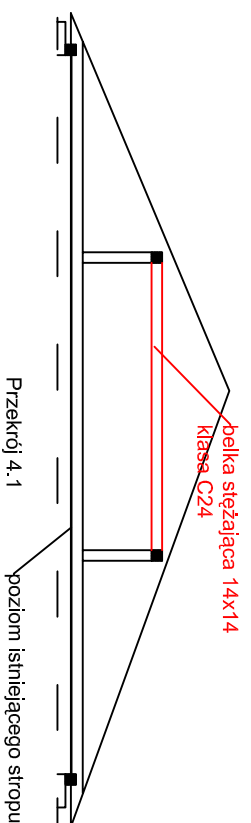

Przekrój 4.1

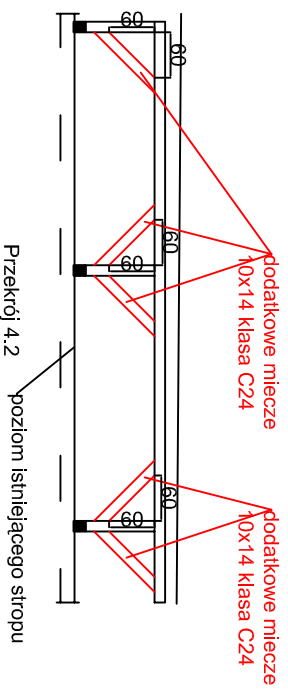

Przekrój 4.2

Jednostka projektowa:		Temat:	
 Engineering sp. z o.o. ul. Międzyńskiego 14, 61-725 Poznań Tel. : +48 61 222 59 85 Fax: + 48 61 222 59 86		Remont wieżby dachowej, wymiana pokrycia dachu oraz remont elewacji w zabudkowym budynku Muzeum Podkarpackiego w Krośnie	
Główny projektant:		Nazwa zadania:	
MGR INŻ. MACIEJ GRZEJSKI UPR.BUD. NR 392/82/L0 I PROJ. NR 750/85/L0		Remont wieżby dachowej, wymian pokrycia dachu, remont elewacji	
Asystent projektanta:		Inwestor:	
MGR INŻ. ARCH. AGNIESZKA ARASIMOWICZ MGR INŻ. ARCH. MAGDALENA SERAFIN INŻ. MACIEJ MAŁEK		Muzeum Podkarpackie w Krośnie ul. J. Piłsudskiego 16, 38-400 Krośno	
Adres inwestycji:		Branża:	
Muzeum Podkarpackie w Krośnie ul. J. Piłsudskiego 16, 38-400 Krośno		KONSTRUKCJA	
Faza projektu:		Nazwa rysunku:	
Projekt budowlany		ELEMENTY DO WYMIANY	
Sprawdzający:		Skala:	
INŻ. PAWEŁ PIŁOCH UPR.BUD. NR 162/82/Pw		1:100	
Data:		Nr rys.:	
28.11.2013		K.21	