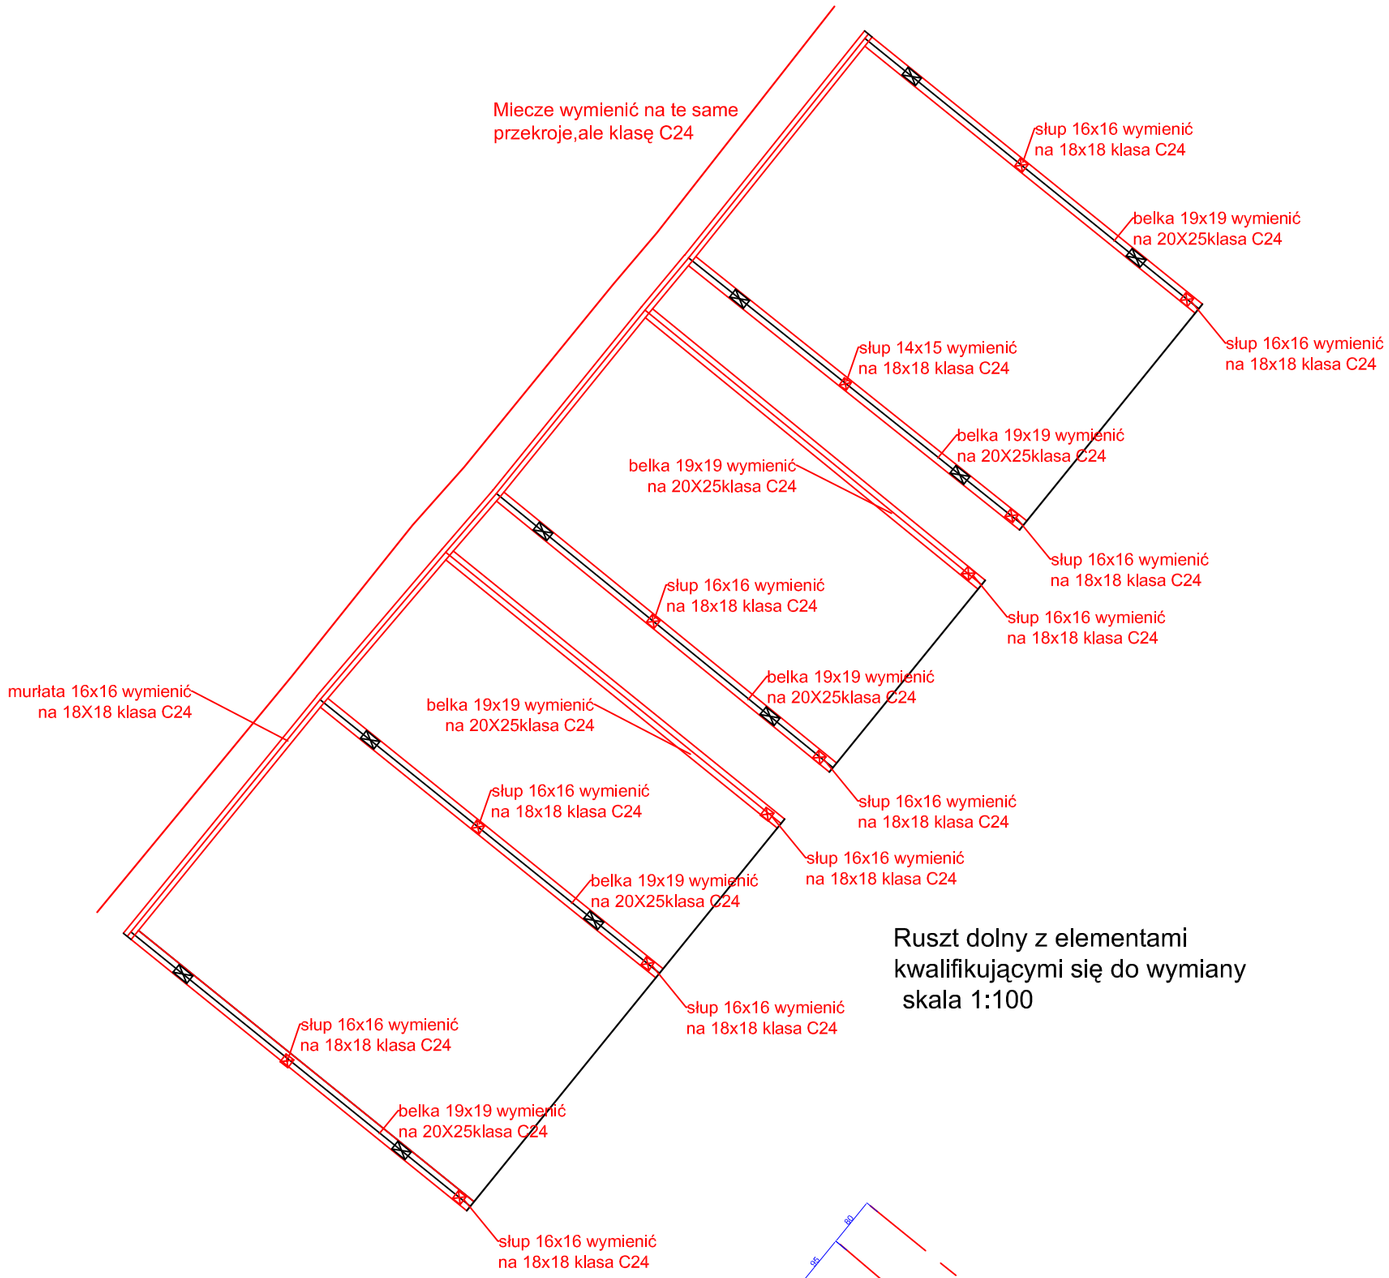

Ruszt dolny z elementami
kwalifikującymi się do wymiany
skala 1:100

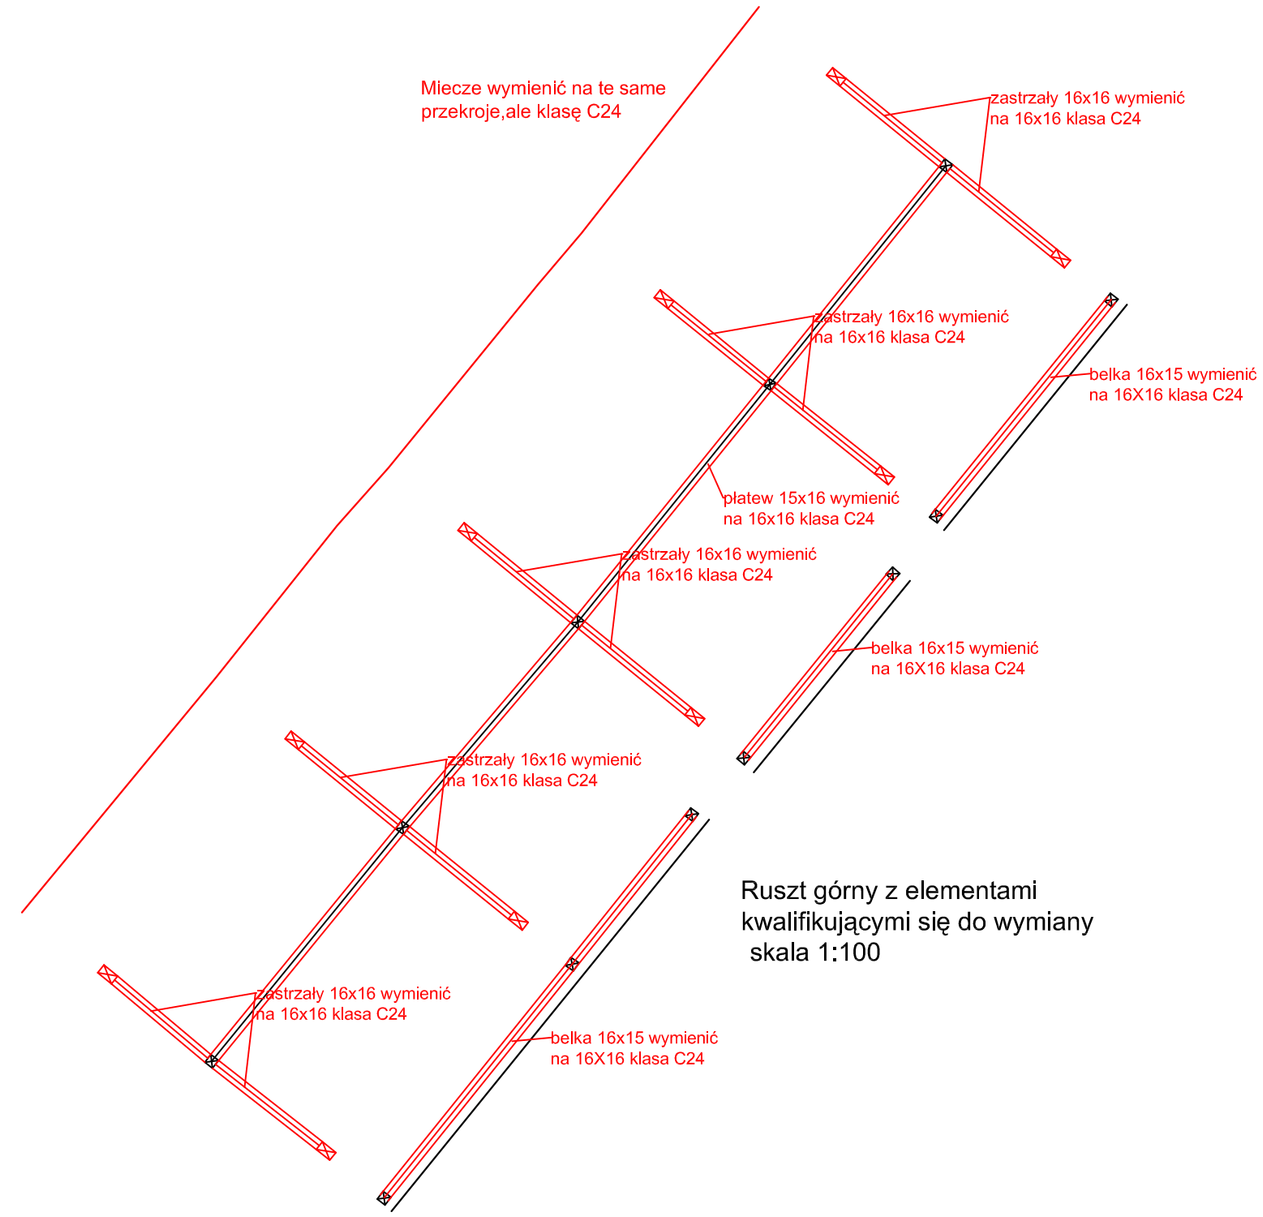

Ruszt górny z elementami
kwalifikującymi się do wymiany
skala 1:100

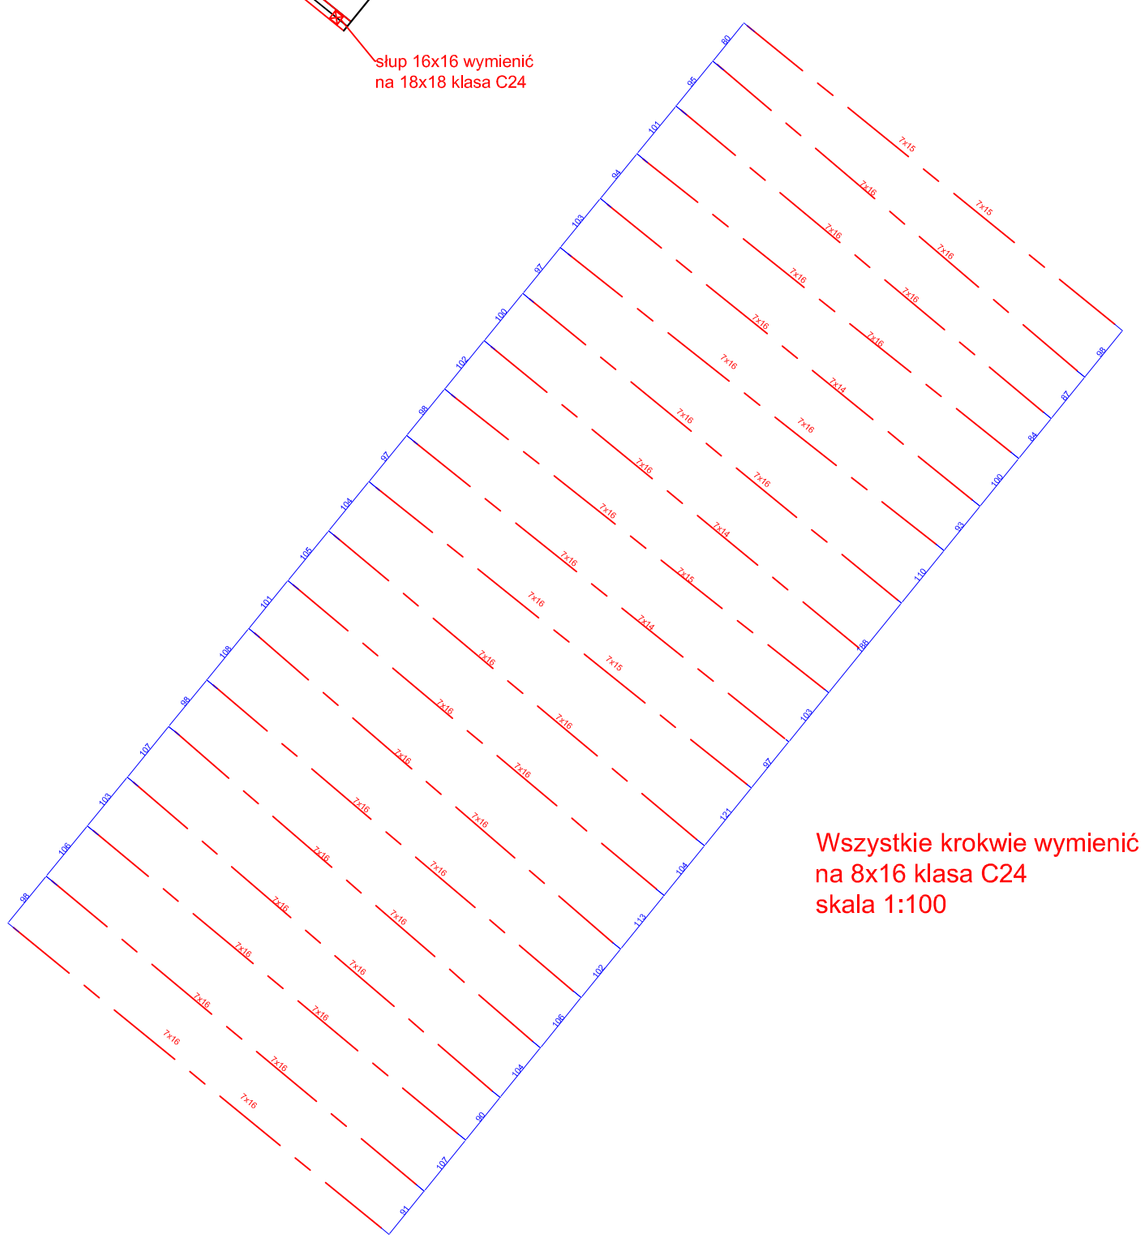

Wszystkie krokwie wymienić
na 8x16 klasa C24
skala 1:100

Jednostka projektowa: tuxbel Engineering sp. z o.o. ul.Mielżyńskiego 14, 61-725 Poznań Tel. : +48 61 222 59 85 Fax: + 48 61 222 59 86	Temat: **Remont więźby dachowej, wymiana pokrycia dachu oraz remont elewacji w zabytkowym budynku Muzeum Podkarpacklego w Krośnle**		
	Nazwa zadania: Remont więźby dachowej, wymian apokrycia dachu, remont elewacji		
	Inwestor: Muzeum Podkarpackie w Krośnie ul. J. Piłsudskiego 16 , 38-400 Krosno		
	Adres inwestycji: Muzeum Podkarpackie w Krośnie ul. J. Piłsudskiego 16 , 38-400 Krosno		
Główny projektant: MGR INŻ. MACIEJ GRZELSKI UPR.BUD. NR 382/82/Lo I PROJ. NR 750/85/Lo	Branża: KONSTRUKCJA		
Asystent projektanta: MGR INŻ. ARCH. AGNIESZKA ARASIMOWICZ MGR INŻ.ARCH. MAGDALENA SERAFIN INŻ. MACIEJ MAŁEK	Faza projektu: Projekt budowlany		
	Nazwa rysunku: ELEMENTY DO WYMIANY		
Sprawdzający: INŻ. PAWEŁ PIOCH UPR.BUD. NR 162/82/Pw	Skala: 1:100	Data: 28.11.2013	Nr rys.: K.26