



## Przekrój poprzeczny

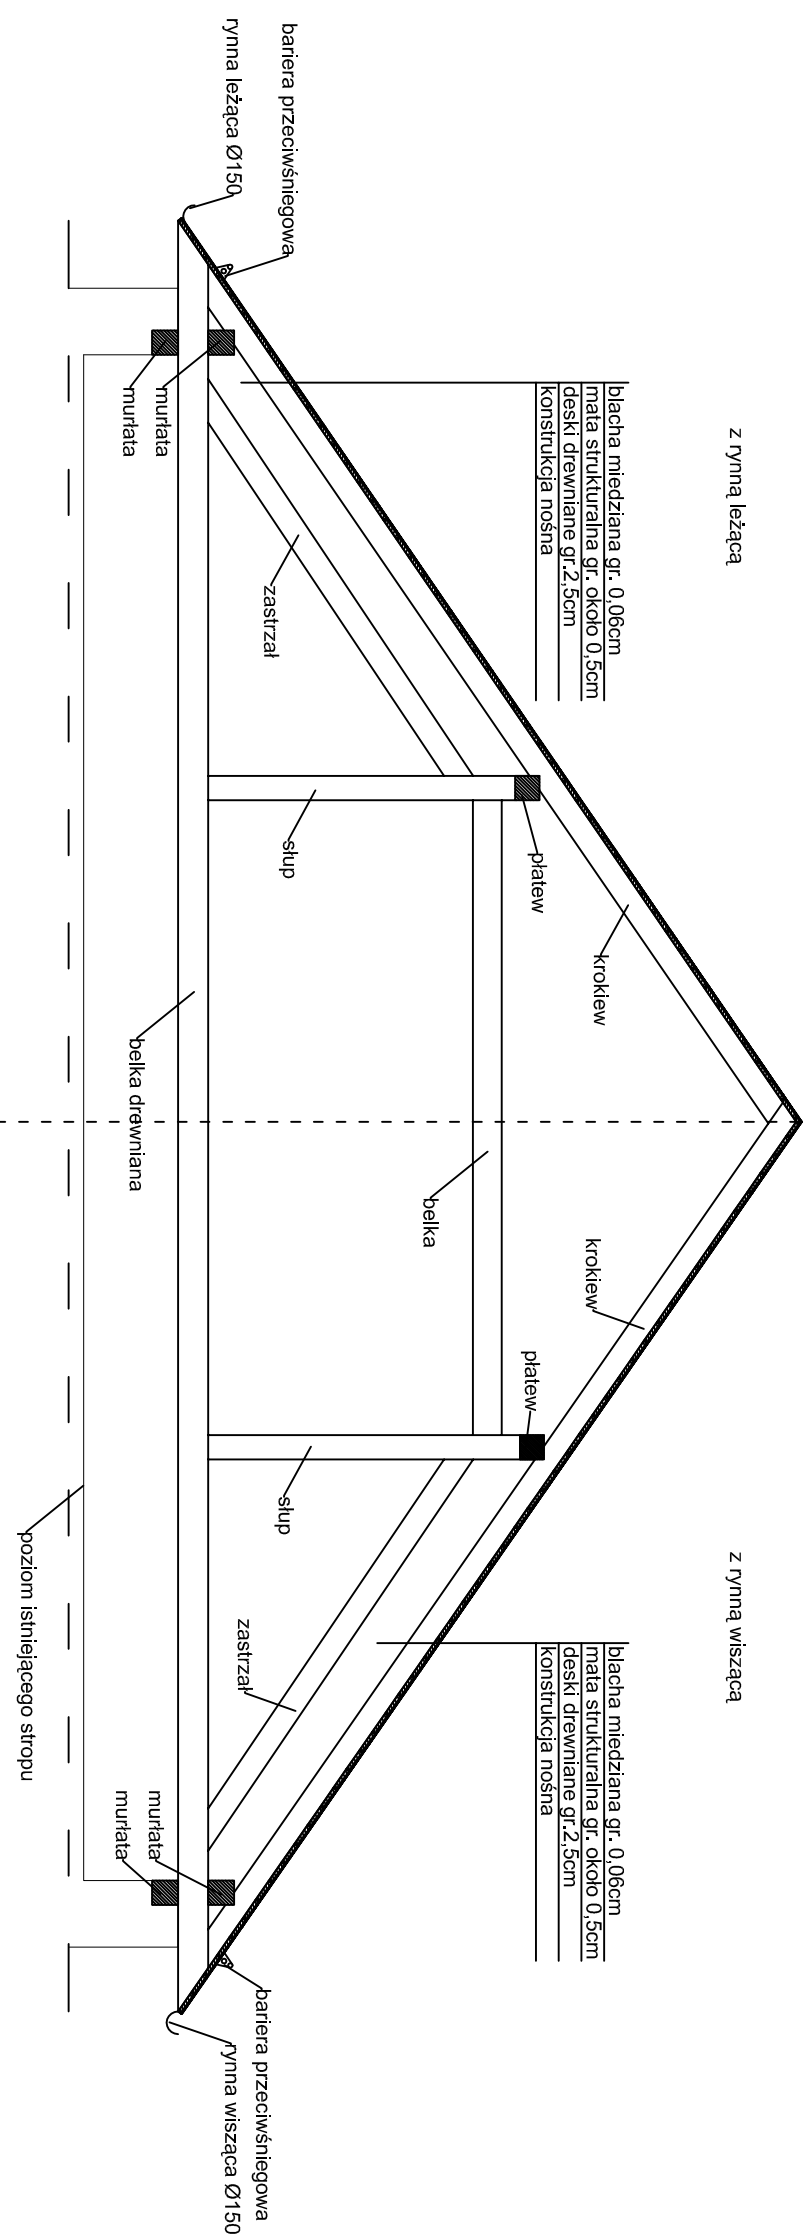

<b>Jednostka projektowa:</b>  <b>Engineering sp. z o.o.</b> ul. Międzyryńskiego 14, 61-725 Poznań Tel.: +48 61 222 59 85 Fax: +48 61 222 59 86		<b>Temat:</b> <b>Remont więzby dachowej, wymiana pokrycia dachu oraz remont elewacji w zabudkowym budynku Muzeum Podkarpackiego w Krośnie</b>	
<b>Główny projektant:</b> MGR INŻ. MACIEJ GRZEJSKI UPR.BUD. NR 382/82/L0 1 PROJ. NR 750/85/L0		<b>Nazwa zadania:</b> Remont więzby dachowej, wymian pokrycia dachu, remont elewacji	
<b>Asystent projektanta:</b> MGR INŻ. ARCH. AGNIESZKA ARASIMOWICZ MGR INŻ. ARCH. MAGDALENA SERAFIN INŻ. MACIEJ MAŁEK		<b>Investor:</b> Muzeum Podkarpackie w Krośnie ul. J. Pilsudskiego 16, 38-400 Krośno	
<b>Adres inwestycji:</b> Muzeum Podkarpackie w Krośnie ul. J. Pilsudskiego 16, 38-400 Krośno		<b>Branda:</b> <b>KONSTRUKCJA</b>	
<b>Faza projektu:</b> Projekt budowlany			
<b>Nazwa rysunku:</b> <b>PRZEKRÓJ POPRZECZNY</b>			
<b>Sprawdzający:</b> INŻ. PAWEŁ PŁOCH UPR.BUD. NR 162/82/PW	<b>Skala:</b> 1:50	<b>Data:</b> 28.11.2013	<b>Nr rys.:</b> K.29