






## KOLORYSTYKA ELEWACJI:

-  ściana elewacji,  
masa tynkarska / farba elewacyjna  
kolor: RAL 9001
-  detal sztukatorski budynku  
(gzyms wieńczący, okienny)  
kolor: biały RAL 9010
-  dach, rynn, rury spustowe  
miedziane
-  cokół z płyt kamiennych  
kolor: identyczny z istniejącym
-  elementy stalowe malowane  
kolor: czarny RAL 9005

### Uwagi:

1. Ze względu na ograniczone możliwości w programie AUTOCAD przedstawioną kolorystykę elewacji należy traktować pogłębowo.
2. Stosować kolory zgodnie z podanymi w legendzie z numerami kolorogowymi kolorów.
3. Proce związane z remontem elewacji prowadzić zgodnie z zatwierdzonym programem prac konserwatorskich i remontowych.

Jednostka projektowa:




tuxoel  
Engineering sp. z o.o.  
ul. Międzyzrzyńskiego 14, 61-725 Poznań  
Tel. : +48 61 222 59 85  
Fax: + 48 61 222 59 85

Główny projektant:  
MGR INŻ. ARCH. BOGNA ZAWADZKA  
UPR.BUD. NR 7131/94/P/2000

Asystent projektanta:  
MGR INŻ. ARCH. AGNIESZKA ARAŚMIOWICZ  
MGR INŻ. ARCH. MAGDALENA SERAFIN  
INŻ. MACIEJ MAŁEK

Nazwa rysunku:  
Remont elewacji  
pfd.-wsch.

Skala: 1:100  
Data: 28.11.2013  
Nr rys.: A.03

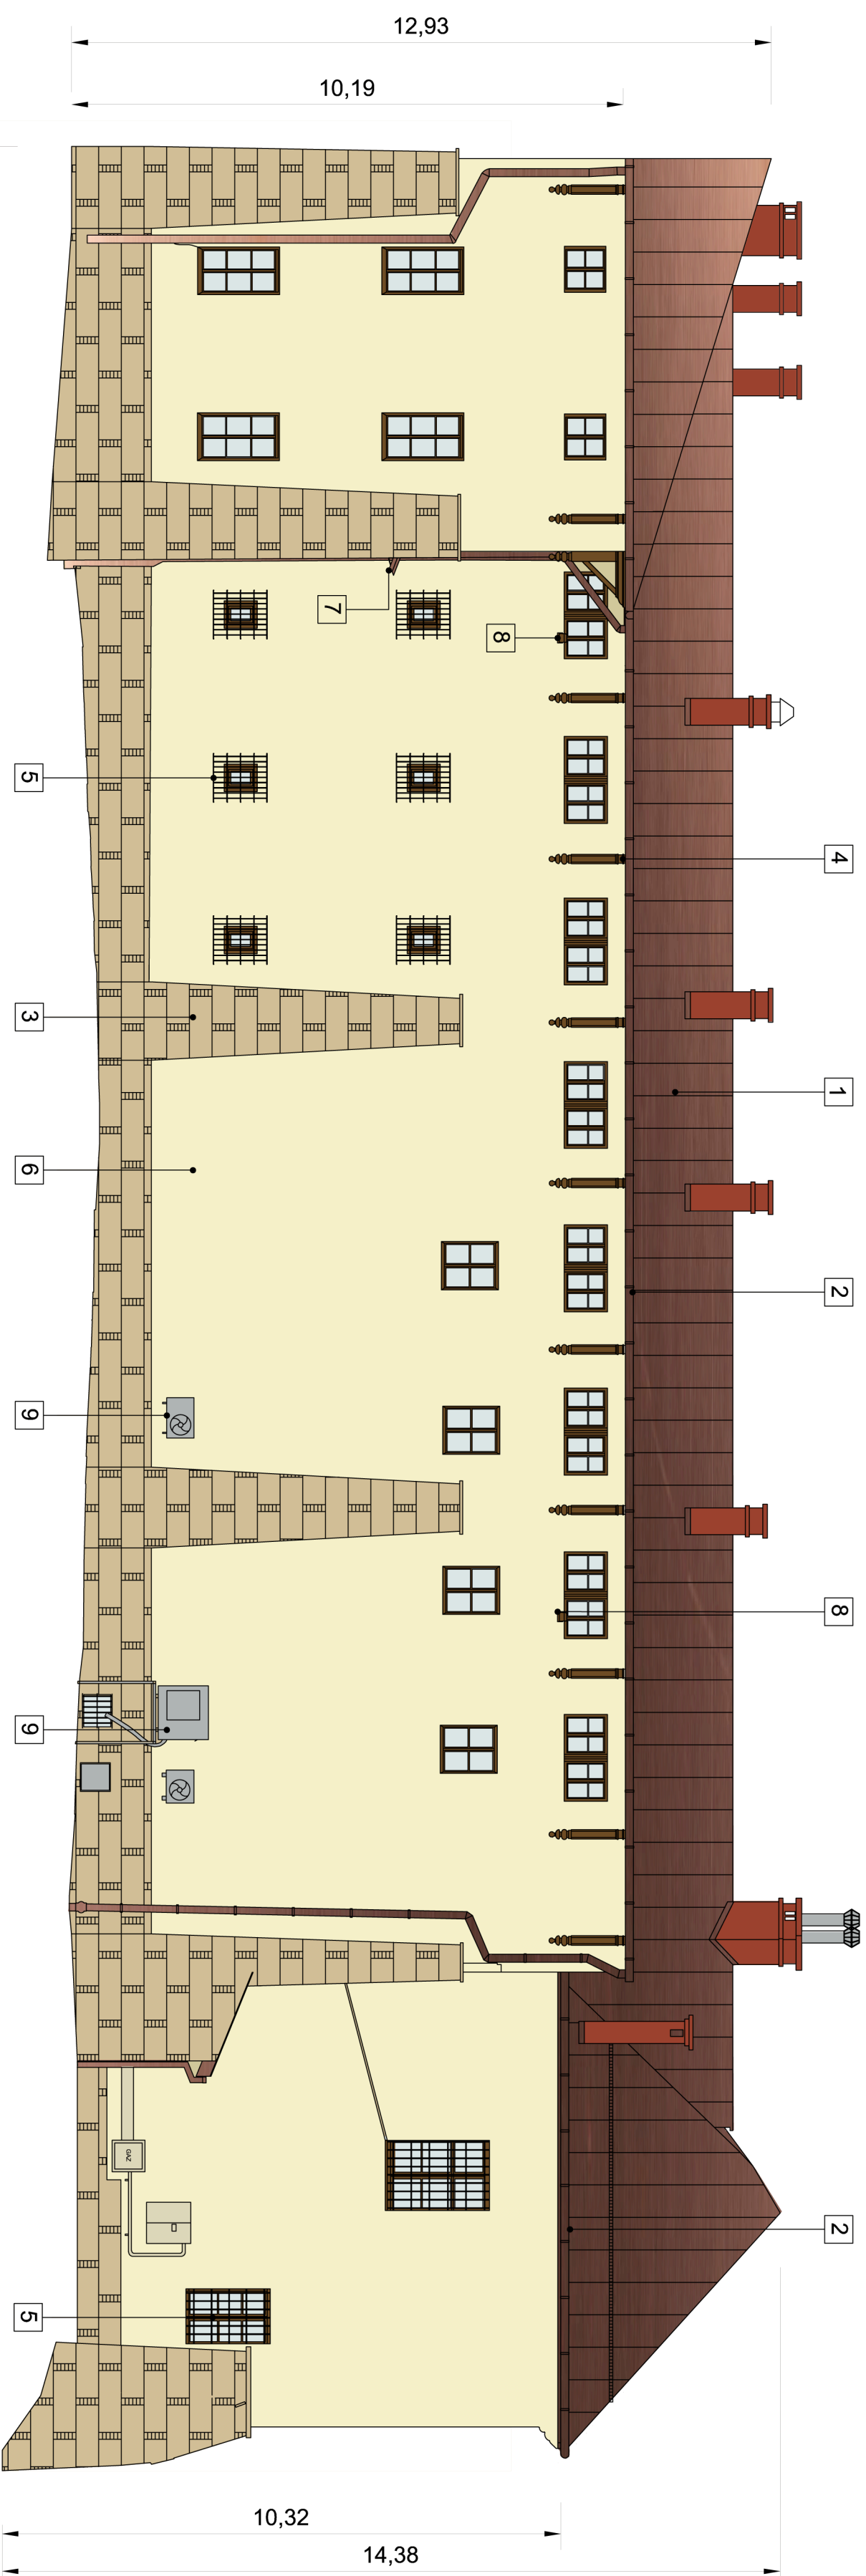

Elewacja Południowo-Wschodnia - dł. 42,96 m

- 1 Wymiana pokrycia dachu / blacha miedziana
- 2 Wymiana rynn / elektryczny system ogrzewania (system przeciwołodzeniowy )
- 3 czyszczenie, uzupełnienie i zabezpieczenie cokołu z płyt kamiennych
- 4 rzeźbiony zstżstł dREWNIANY / impregnacja i malowanie
- 5 kratka stalowa zabezpieczająca okna / malowanie
- 6 skucie starego tynku i nałożenie nowego
- 7 monitoring / demontaż i montaż
- 8 oświetlenie zewnętrzne / demontaż i montaż
- 9 schowanie instalacji klimatyzatorów pod tynk elewacji