




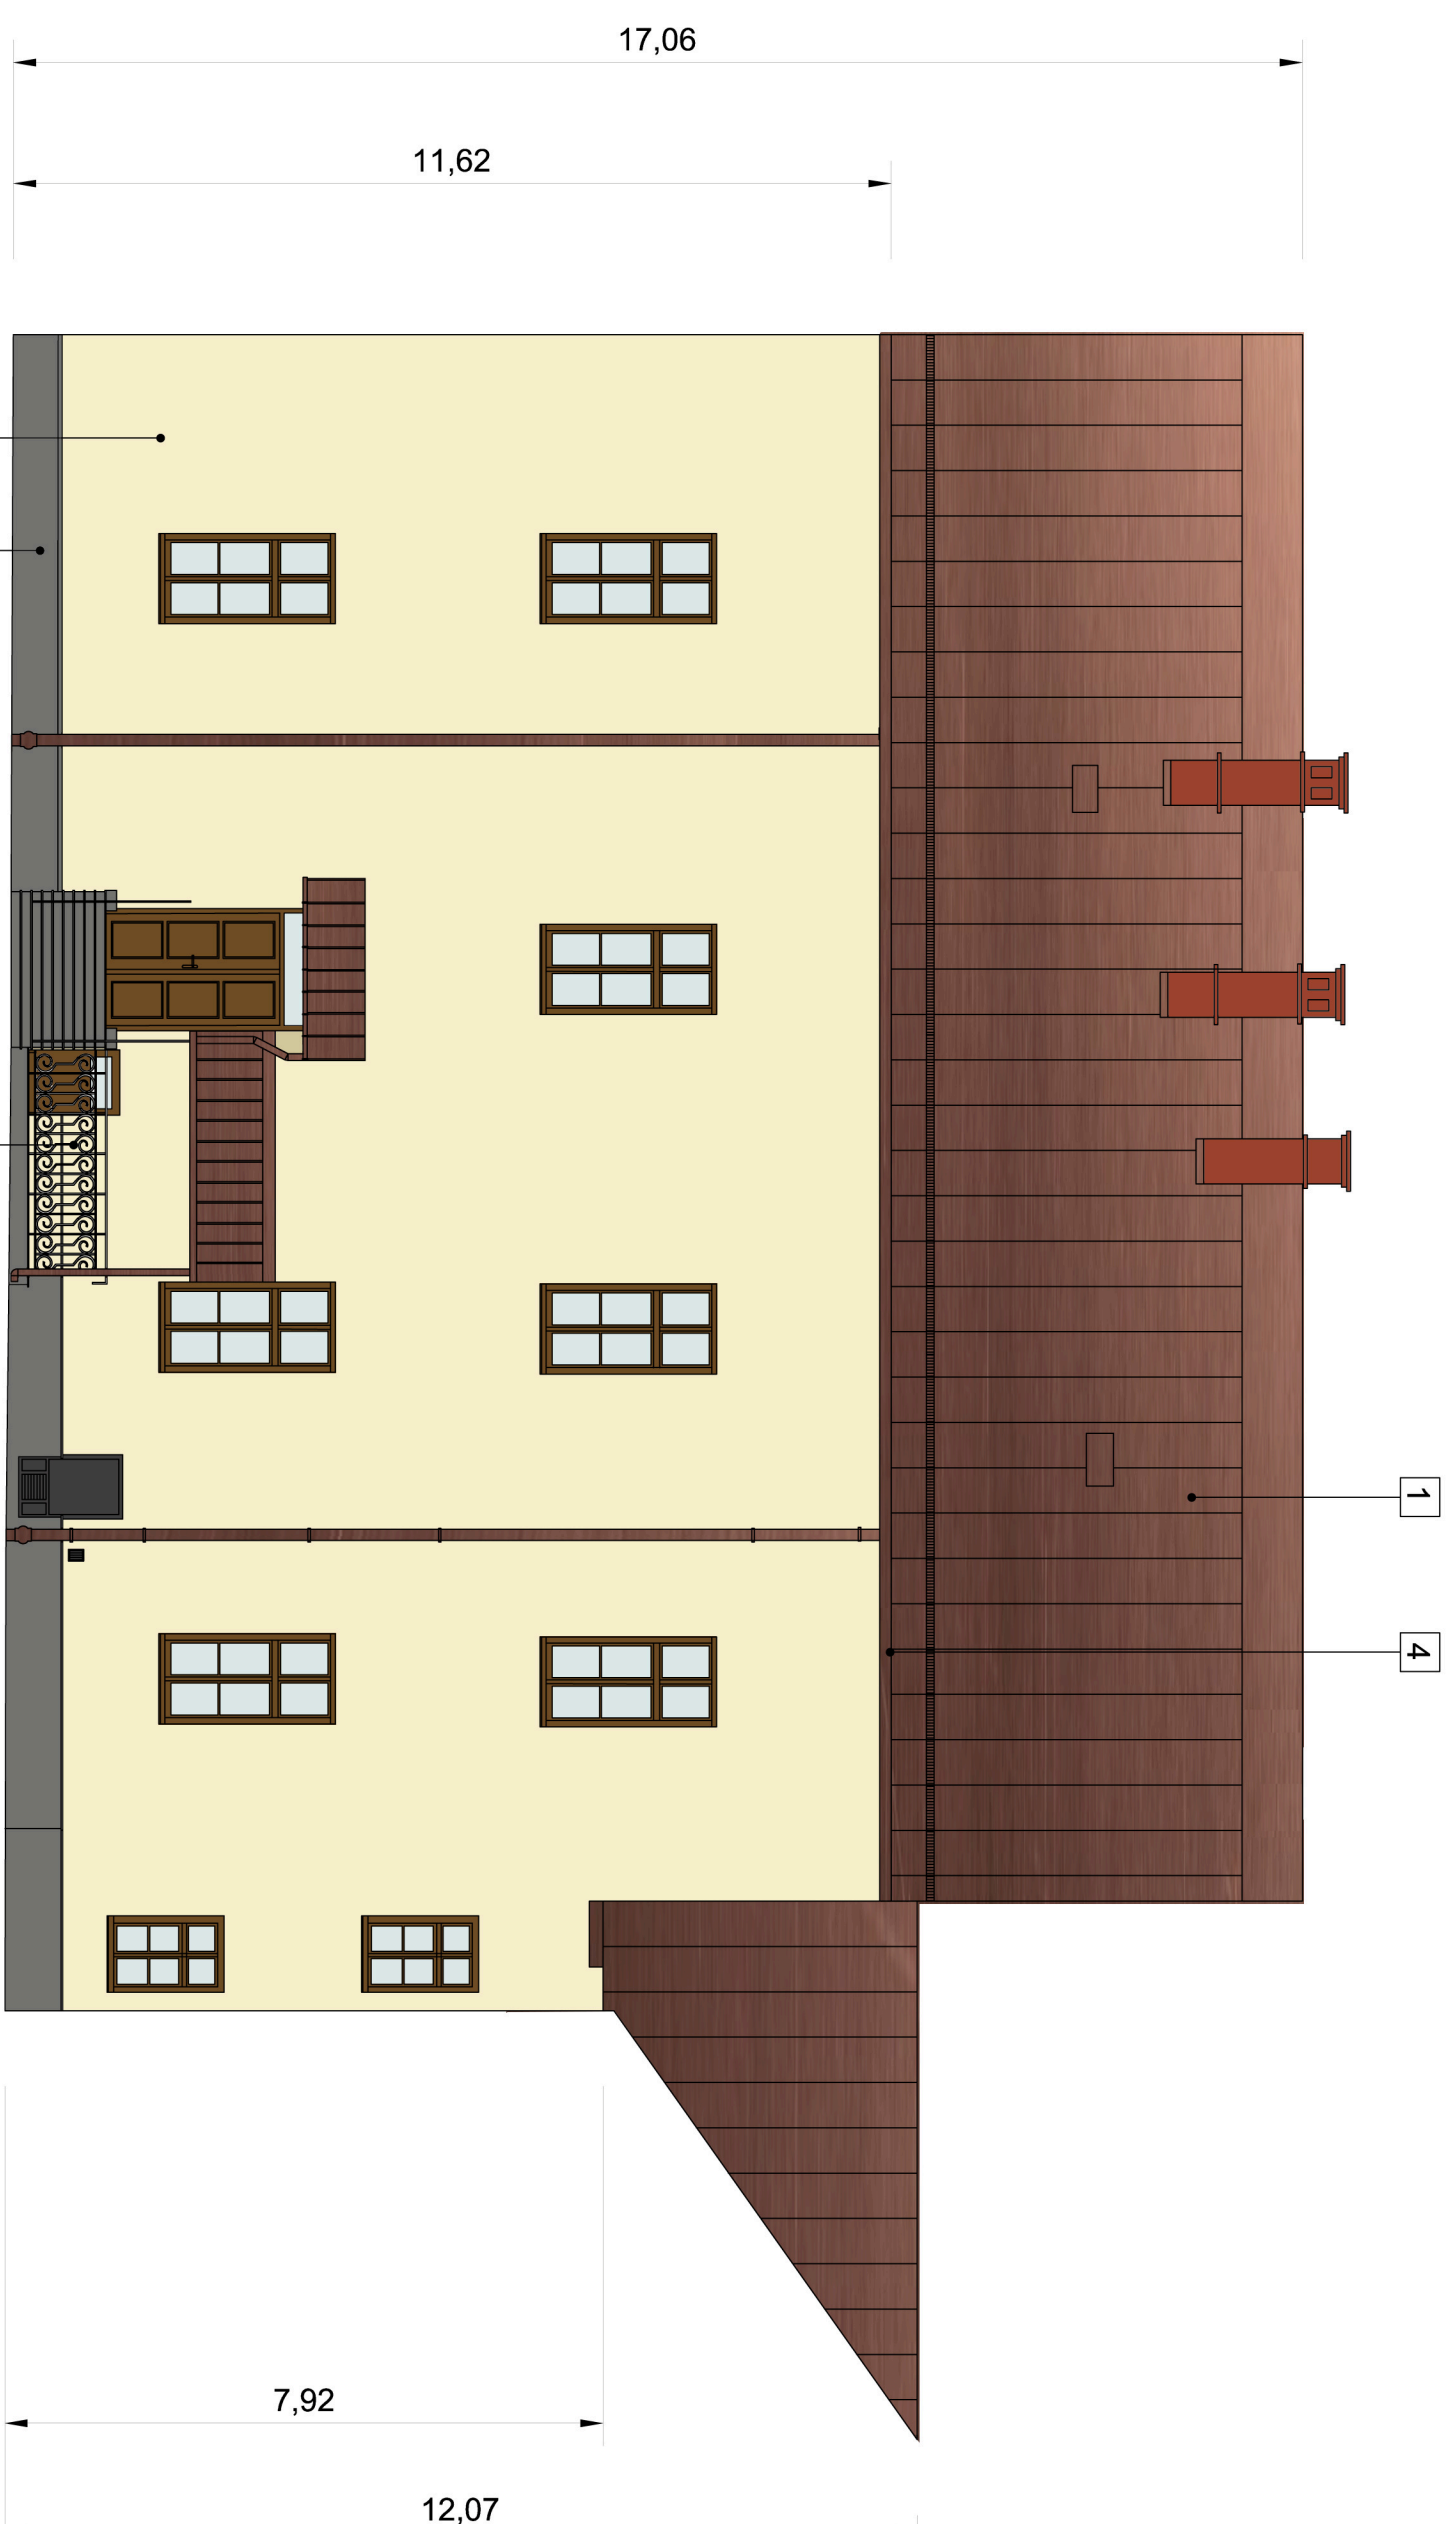


KOLORYSTYKA ELEWACJI:

-  ściana elewacji,
masa tynkarska / farba elewacyjna
kolor: RAL 9001
-  detal sztukatorski budynku
(gzyms wieńczący, okienny)
kolor: biały RAL 9010
-  dach, rynn, rury spustowe
miedziane
-  cokół z płyty kamiennych
kolor : identyczny z istniejącym
-  elementy stalowe malowane
kolor : czarny RAL 9005

Uwagi:

1. Ze względu na ograniczone możliwości w programie AUTOCAD przedstawioną kolorystykę elewacji należy traktować poglądowo.
2. Stosować kolory zgodnie z podanymi w legendzie z numerami katalogowymi kolorów.
3. Prace związane z remontem elewacji prowadzić zgodnie z zatwierdzonym programem prac konserwatorskich i remontowych.



Elewacja południowo-zachodnia wewnętrzna dł. 22,60 m

- 1 nowe pokrycie dachu blacha miedziana
- 2 skucie starego tynku i natężenie nowego, schowanie instalacji pod tynk
- 3 cokół z kamienia / bez zmian
- 4 Wymiana rynn / elektryczny system ogrzewania (system przeciwbodzeniowy)
- 5 balustrada stalowa / malowanie

TUXOEL
Engineering SP. Z O.O.
ul. Międzyńskiego 14, 61-725 Poznań
Tel. : +48 61 222 59 85
Fax: + 48 61 222 59 86

Jednostka projektowa:		Temat:	
Główny projektant: MGR INŻ. ARCH. BOGNA ZAWADZKA UFR.BUD.NR 713174/P/2000		Remont wieży dachowej, wymiana pokrycia dachu oraz remont elewacji Podkarpackiego w Krośnie	
Asystent projektanta: MGR INŻ. ARCH. AGNIESZKA ARASIMOWICZ MGR INŻ. ARCH. MAGDALENA SERAFIN INŻ. MACIEJ MAŁEK		Nazwa zadania: Remont elewacji	
Inwestor: Muzeum Podkarpackie w Krośnie ul. J. Piłsudskiego 16, 38-400 Krosno		Adres inwestycji: Muzeum Podkarpackie w Krośnie ul. J. Piłsudskiego 16, 38-400 Krosno	
Branża: ARCHITEKTURA		Faza projektu: Projekt wykonawczy	
Nazwa rysunku: Remont elewacji pld.-zach. wewnętrznej		Skala: 1:100	
		Data: 28.11.2013	
		Nr rys.: A.08	