
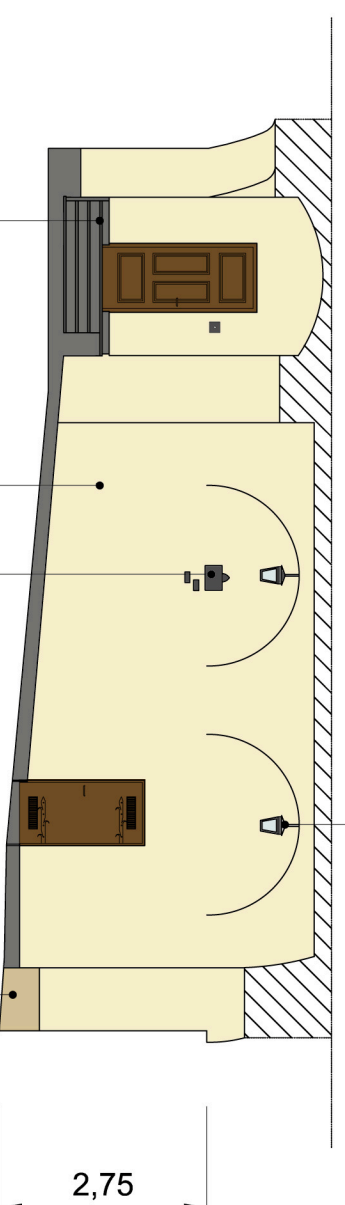


KOLORYSTYKA ELEWACJI:

- ściana elewacji,
masa tynkarska / farba elewacyjna
kolor: RAL 9001
- detal sztukatorski budynku
(gzyms wieńczący, okienny)
kolor: białe RAL 9010
- dach, rymy, rury spustowe
miedziane
- cokół z płyt kamiennych
kolor : identyczny z istniejącym
- elementy stłowe malowane
kolor : czarny RAL 9005

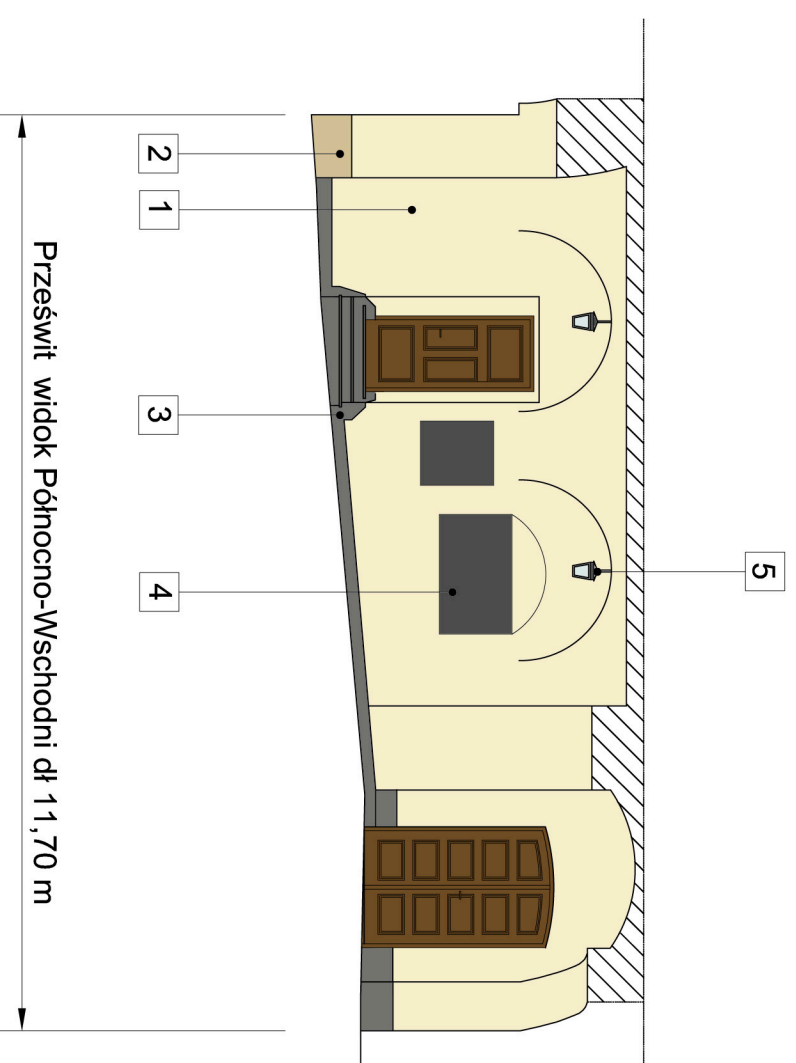

Uwagi:

1. Ze względu na ograniczone możliwości w programie AUTOCAD przedstawioną kolorystykę elewacji należy traktować poglądowo.
2. Stosować kolory zgodnie z podanymi w legendzie z numerami katalogowymi kolorów.
3. Prace związane z remontem elewacji prowadzić zgodnie z zatwierdzonym programem prac konserwatorskich i remontowych.

Jednostka projektowa:

tuxboel
Engineering sp. z o.o.
ul. Międzyńskiego 14, 61-725 Poznań
Tel. : +48 61 222 59 85
Fax: + 48 61 222 59 86

Główny projektant:
MGR INŻ.ARCH. BOGNA ZAWADZKA
UPR.BUD. NR 7131/94/P/2000

Asystent projektanta:
MGR INŻ. ARCH. AGNIESZKA ARASIMOWICZ
MGR INŻ. ARCH. MAGDALENA SERAFIN
INŻ. MACIEJ MAŁEK

Temat: Remont wieżby dachowej, wymiana pokrycia dachu oraz remont elewacji w zabrytkowym budynku Muzeum Podkarpackiego w Krośnie	Nazwa zadania: Remont elewacji
Investor: Muzeum Podkarpackie w Krośnie ul. J. Piłsudskiego 16, 38-400 Krośno	Adres inwestycji: Muzeum Podkarpackie w Krośnie ul. J. Piłsudskiego 16, 38-400 Krośno
Baraż: ARCHITEKTURA	
Faza projektu: Projekt budowlany	

Nazwa rysunku:
Remont prześwitów
widok pn.wsch. i pld.-zach.

Skala: 1:100	Data: 28.11.2013	Nr rys.: A.09
------------------------	----------------------------	-------------------------

1

1

4

2

Prześwit widok Południowo-Zachodni dł 11,70 m

1 skucie starego tynku i nałożenie nowego

2 kamień elewacyjny-piaskowiec
czyszczenie, uzupełnienie i zabezpieczenie
cokołu z płyt kamiennych

3 kamień elewacyjny - bez zmian

4 tabliczki informacyjne
/demontaż i montaż

5 oświetlenie / demontaż i montaż