


Wieżba
skala 1:50
Klasa drewna-C14

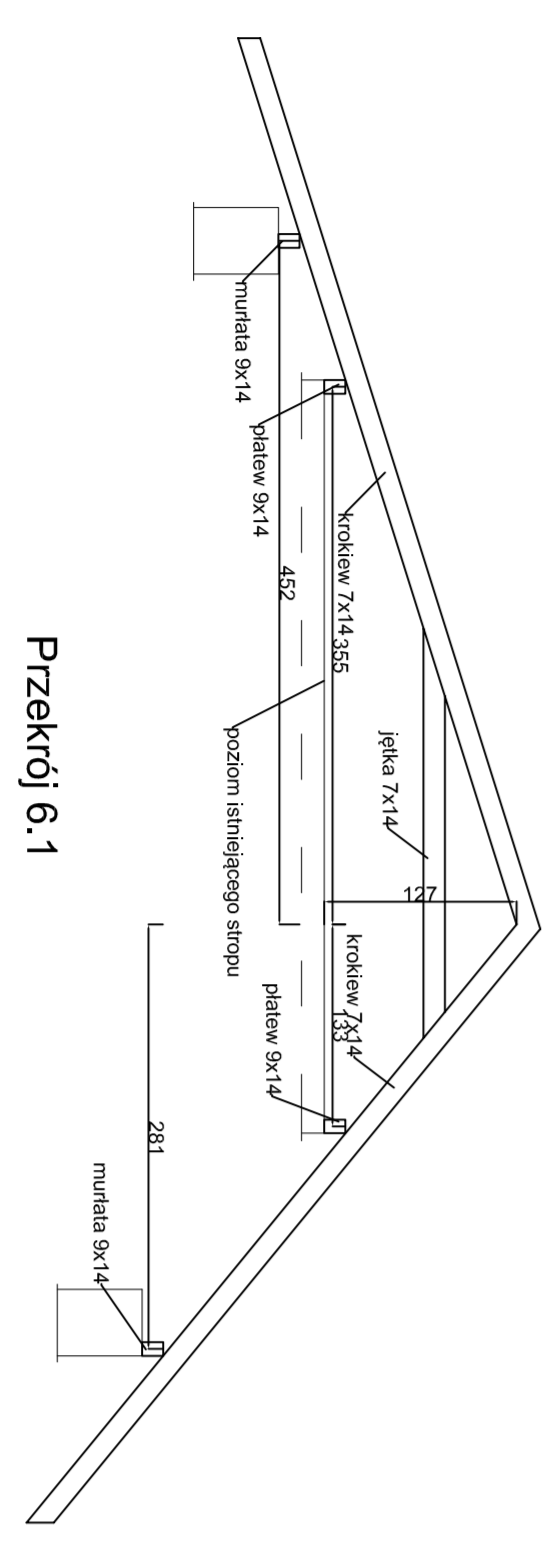

Przekrój 6.1

