

KOLORYSTYKA ELEWACJI:

ściana elewacji,
maso tynkarska / farba elewacyjna
Kolor: RAL 9001

detal szklarski budynku
(głównie wielkość, okenny)
Kolor: biały RAL 9010

dach, rynny, rury spustowe -
miedziane

cokoł z płyty kamiennych
kolor: identyczny z istniejącym

elementy stalowe malowane
Kolor: czarny RAL 9005

Uwagi:

- Ze względu na ograniczone możliwości w programie AUTOCAD przedstawiona kolorystykę elewacji należy traktować poglądowo.
- Stosować kolory zgodnie z podanymi w legendzie z numerami katalogowymi kolorów.
- Prace związane z remontem elewacji prowadzić zgodnie z zatwierdzonym programem prac konserwatorskich i remontowych.

Jednostka projektowa:

tuxboo
Engineering Sp. z o.o.
ul. Kłosa, 14, 61-725 Puzosławice
tel.: +48 61 222 59 85
fax: +48 61 222 59 85

Główny projektant:
MGR INŻ. ARCH. BOGNA ZAWADZKA
UPR.BUD. NR 7131/94/P/2000

Asystent projektanta:
MGR INŻ. ARCH. AGNIESZKA ARAŚMIOWICZ

MGR INŻ. ARCH. MAGDALENA SERAFIN
INŻ. MACIEJ MAŁEK

Biuro:
ARCHITEKTURA


Faza projektu:
Projekt budowlany

Nazwa rysunku:
Remont elewacji pld.-zach.

Skala:
1:100

Data:
28.11.2013

Nr rys.:
A.04

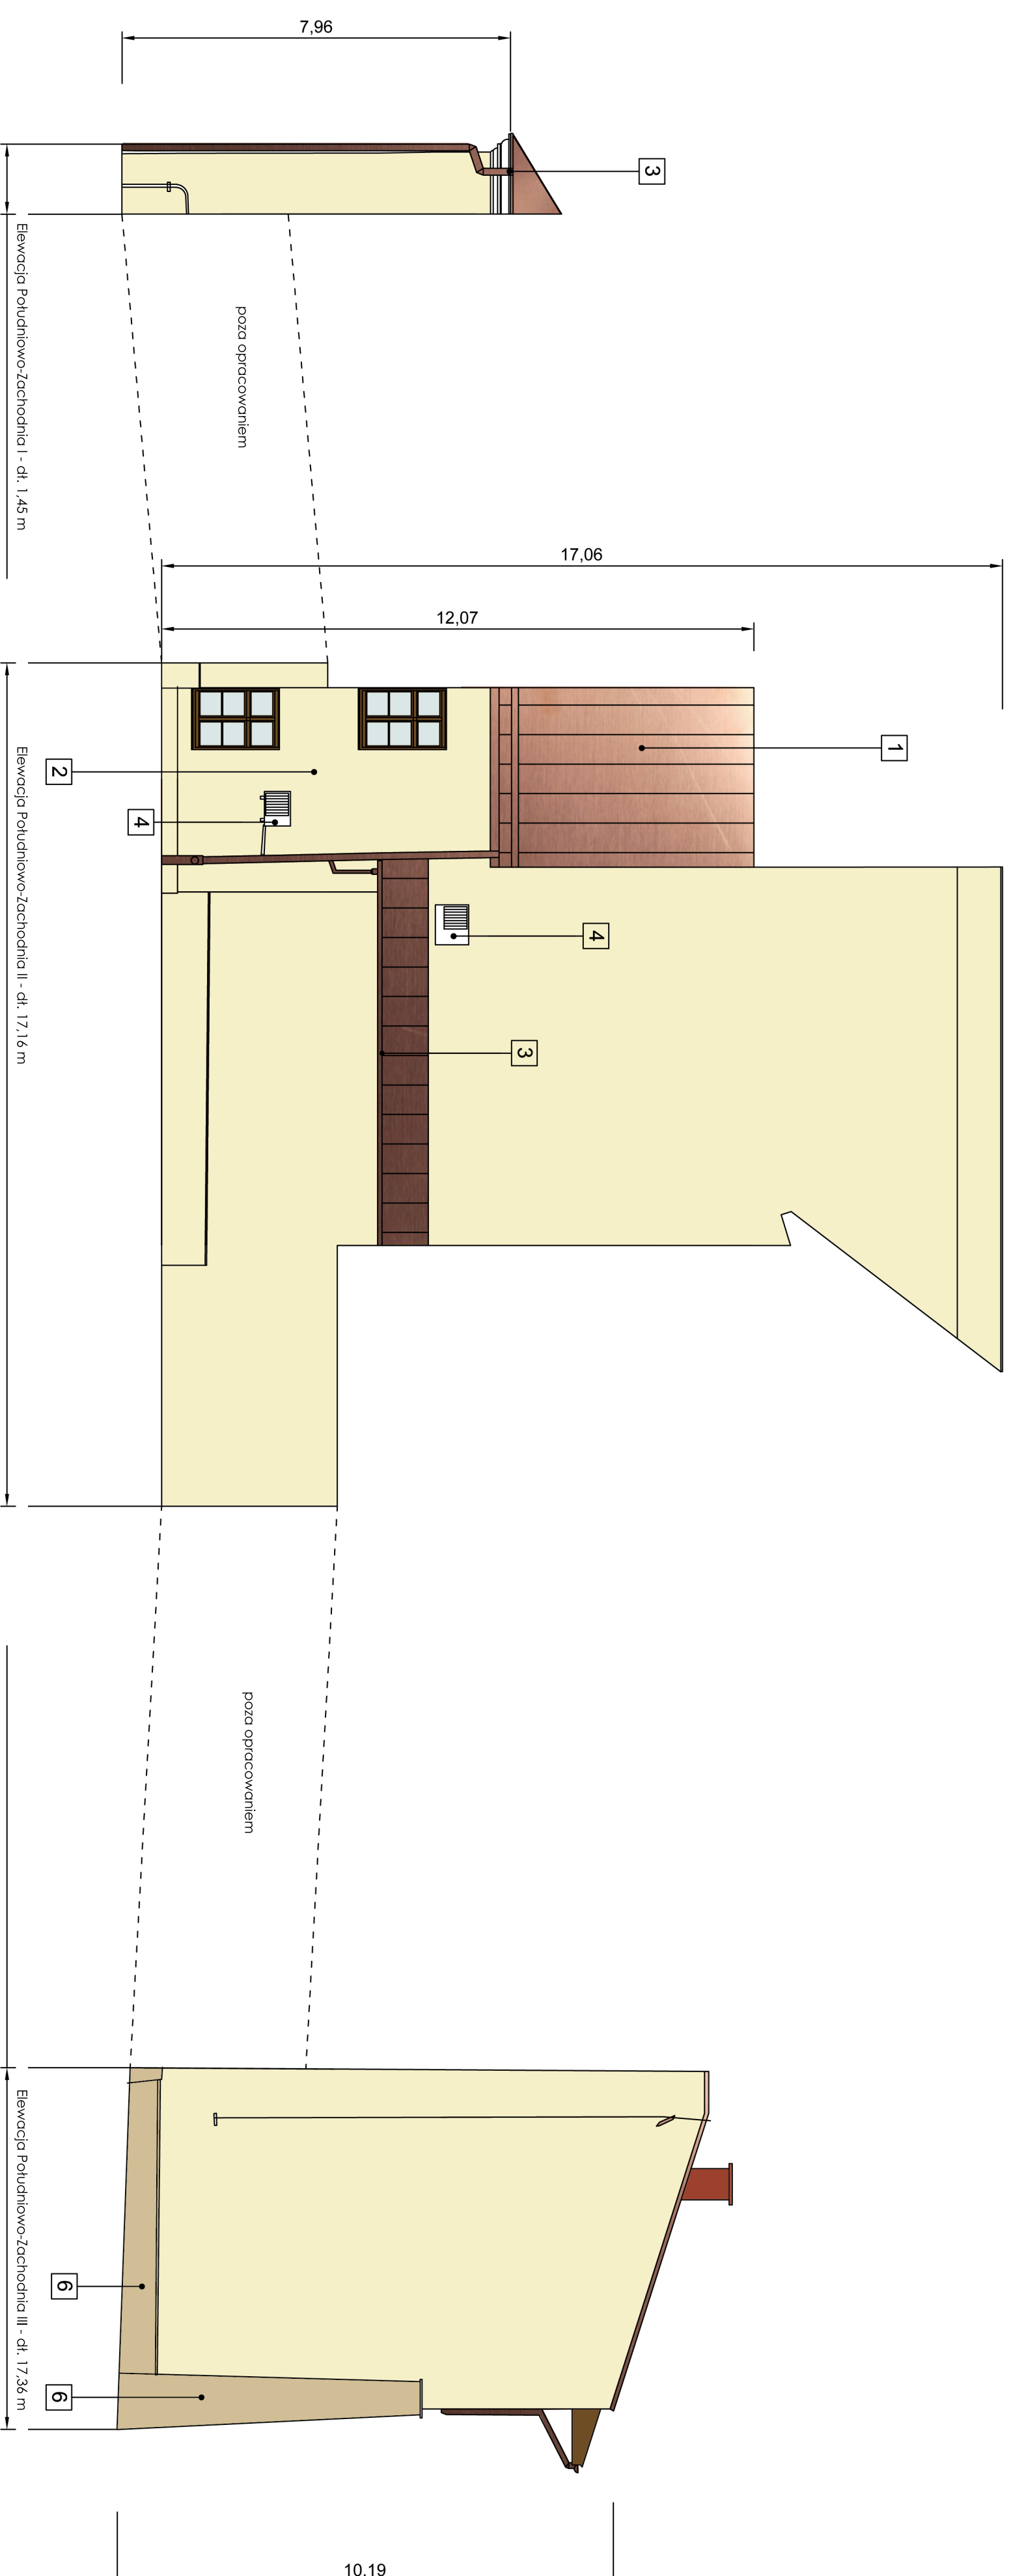

- 1 Istniejące pokrycie dachu blacha miedziana
- 2 skucie starego tynku i nałożenie nowego

- 3 Wymiana rynien / elektryczny system ogrzewania (system przeciwbłodzeniowy)

- 4 instalacje / klimatyzacja demontaż/montaż schowanie instalacji pod tynk