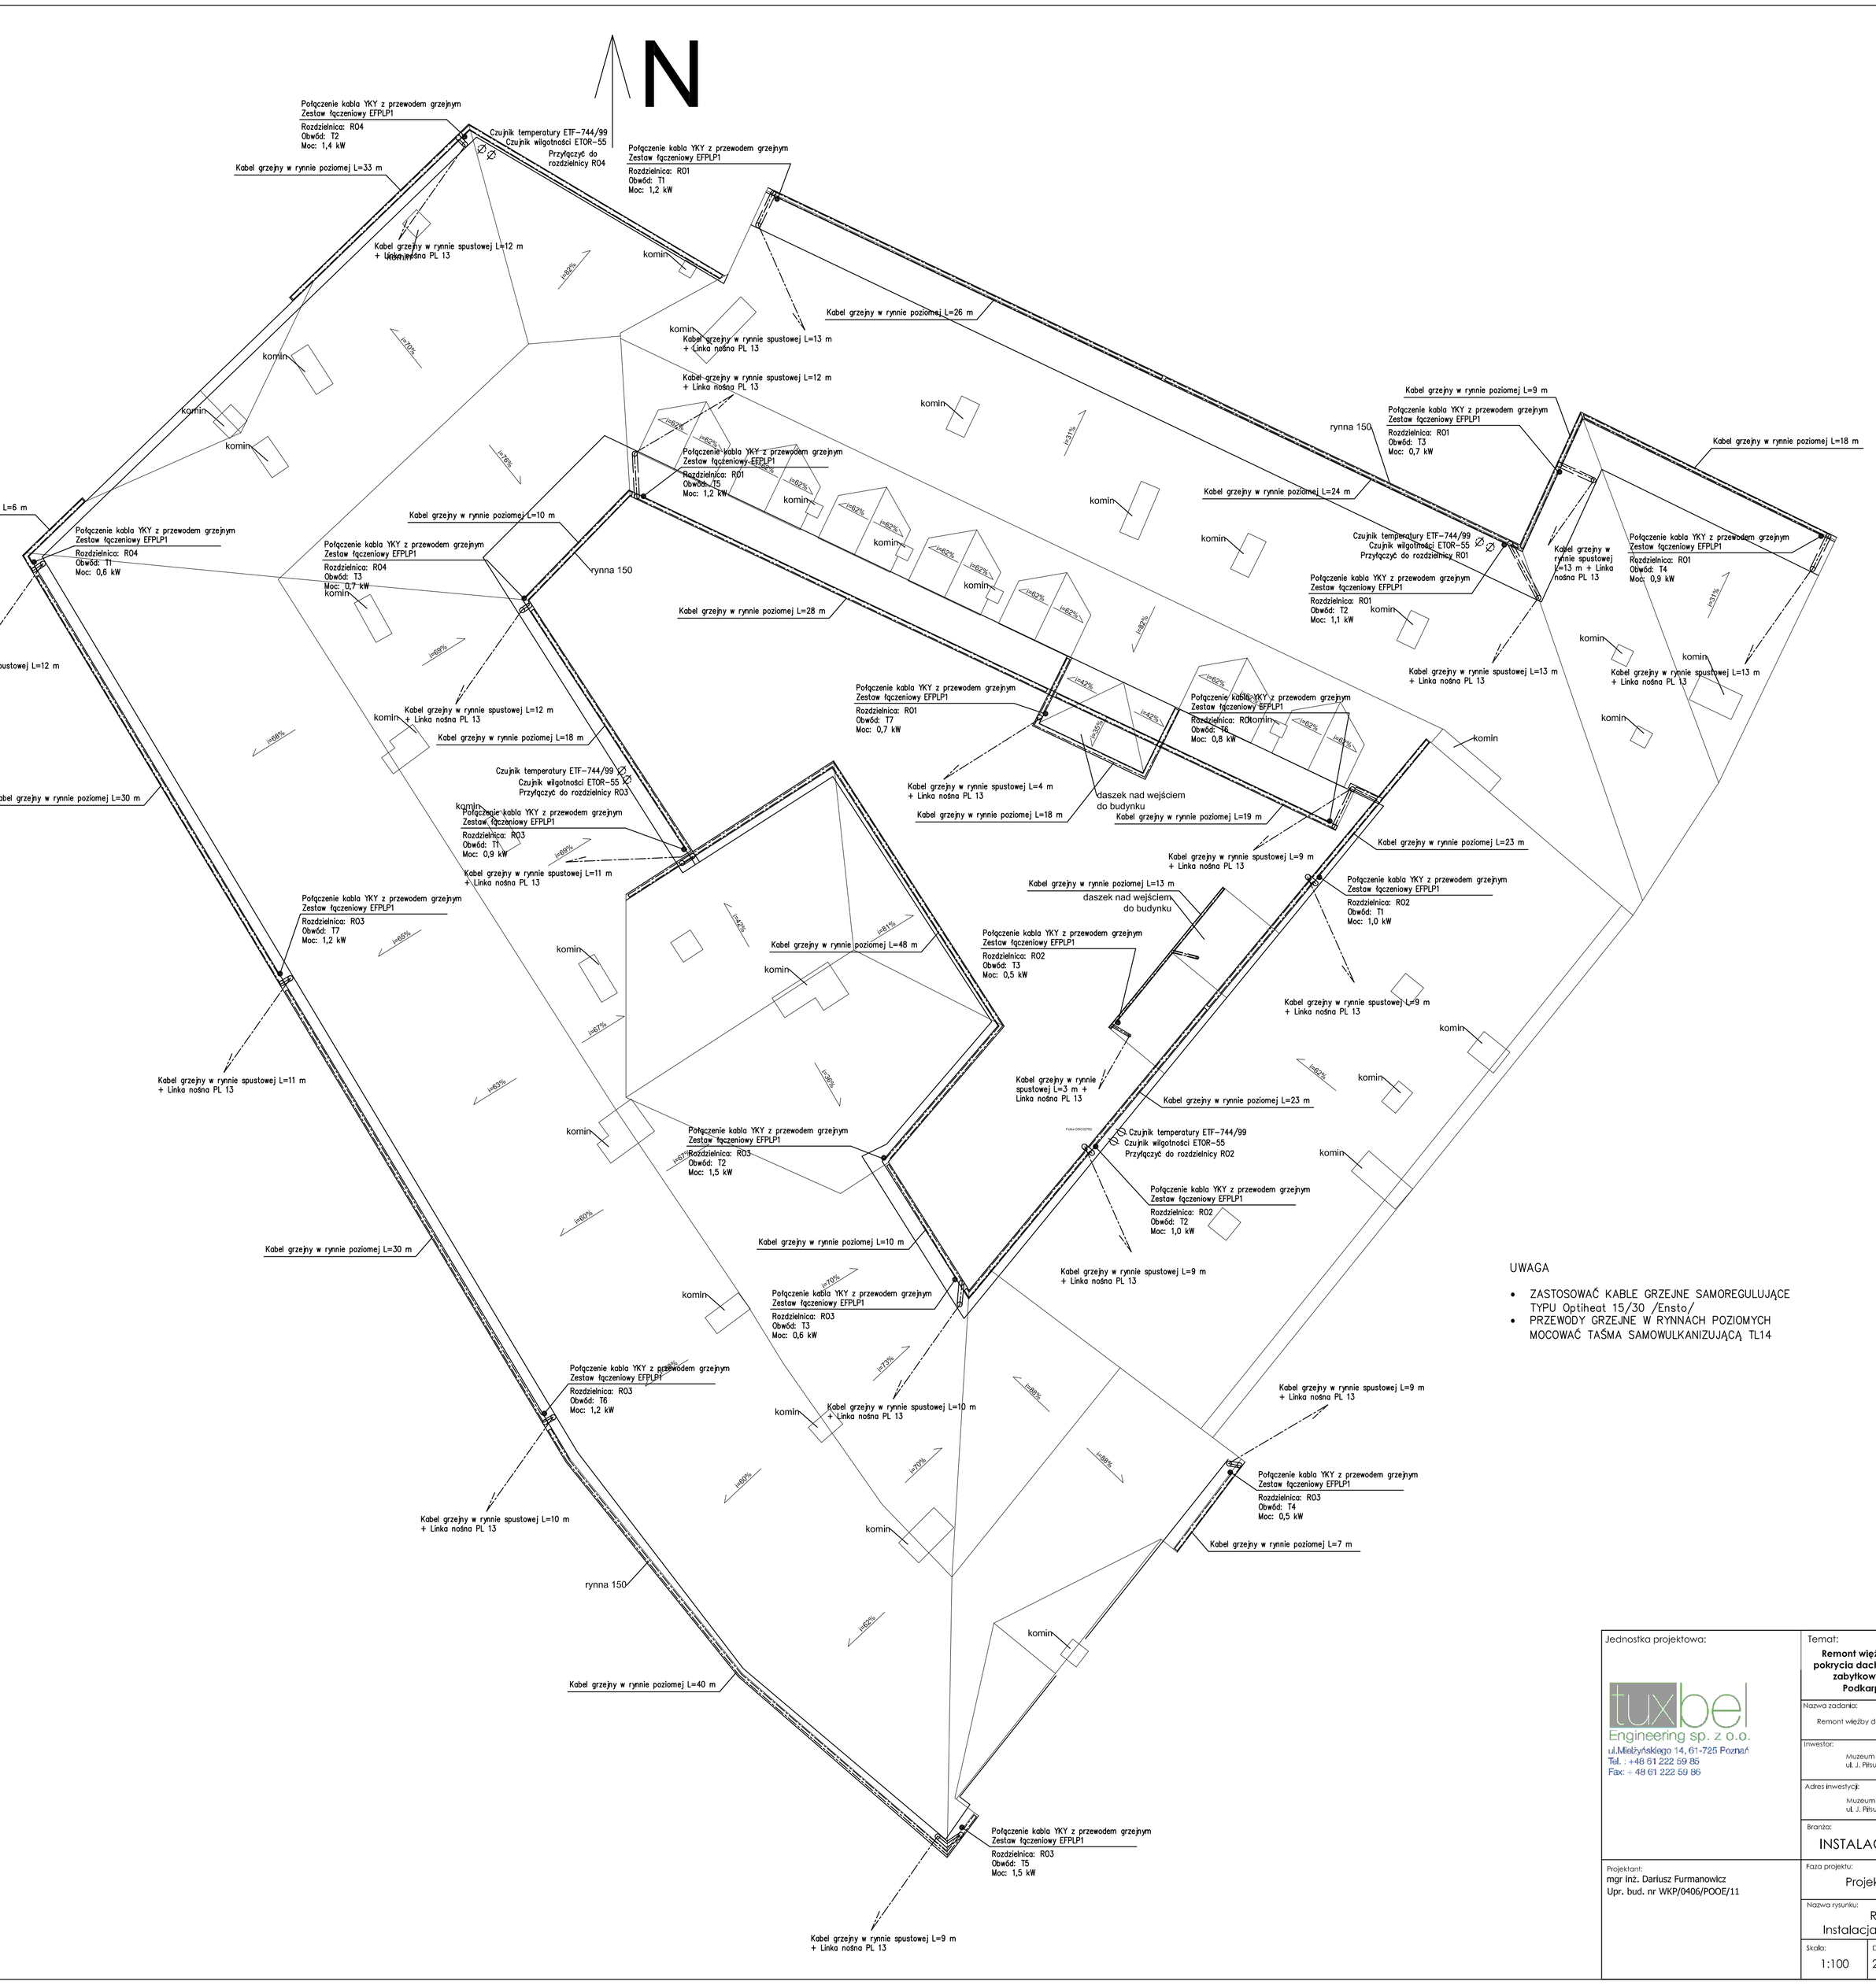

UWAGA

- ZASTOSOWAĆ KABLE GRZEJNE SAMOREGULUJĄCE TYPU Optiheat 15/30 /Ensto/
- PRZEWODY GRZEJNE W RYNNACH POZIOMYCH MOCOWAĆ TAŚMA SAMOWULKANIZUJĄCĄ TL14

Jednostka projektowa:

tuxbel Engineering sp. z o.o.
ul.Mielżyńskiego 14, 61-725 Poznań
Tel. : +48 61 222 59 85
Fax: + 48 61 222 59 86

Temat:

Remont więźby dachowej, wymiana pokrycia dachu oraz remont elewacji w zabytkowym budynku Muzeum Podkarpackiego w Krośnie

Nazwa zadania:
Remont więźby dachowej, wymian apokrycia dachu, remont elewacji

Inwestor:
Muzeum Podkarpackie w Krośnie
ul. J. Piłsudskiego 16 , 38-400 Krosno

Adres inwestycji:
Muzeum Podkarpackie w Krośnie
ul. J. Piłsudskiego 16 , 38-400 Krosno

Branża:
INSTALACJE ELEKTRYCZNE

Projektant:
mgr inż. Dariusz Furmanowicz
Upr. bud. nr WKP/0406/POOE/11

Faza projektu:
Projekt wykonawczy

Nazwa rysunku:
Rzut dachu.
Instalacja podgrzewu rynien.

Skala:	Data:	Nr rys.:
1:100	28.10.2013	IE.02