

KOLORYSTYKA ELEWACJI:

ściana elewacji,
maso tynkarska / farba elewacyjna
Kolor: RAL 9001

detal szlukatorski budynku
(głównie wieńcowy, okenny)
Kolor: białe RAL 9010


dach, rynny, rury spustowe -
miedziane

cokoł z płyty kamiennych
kolor : identyczny z istniejącym

elementy stalowe malowane
Kolor : czarny RAL 9005

Uwagi:

- Ze względu na ograniczone możliwości w programie AUTOCAD przedstawiona kolorystykę elewacji należy traktować pogłębowo.
- Stosować kolory zgodnie z podanymi w legendzie z numerami katalogowymi kolorów.
- Prace związane z remontem elewacji prowadzić zgodnie z zatwierdzonym programem prac konserwatorskich i remontowych.

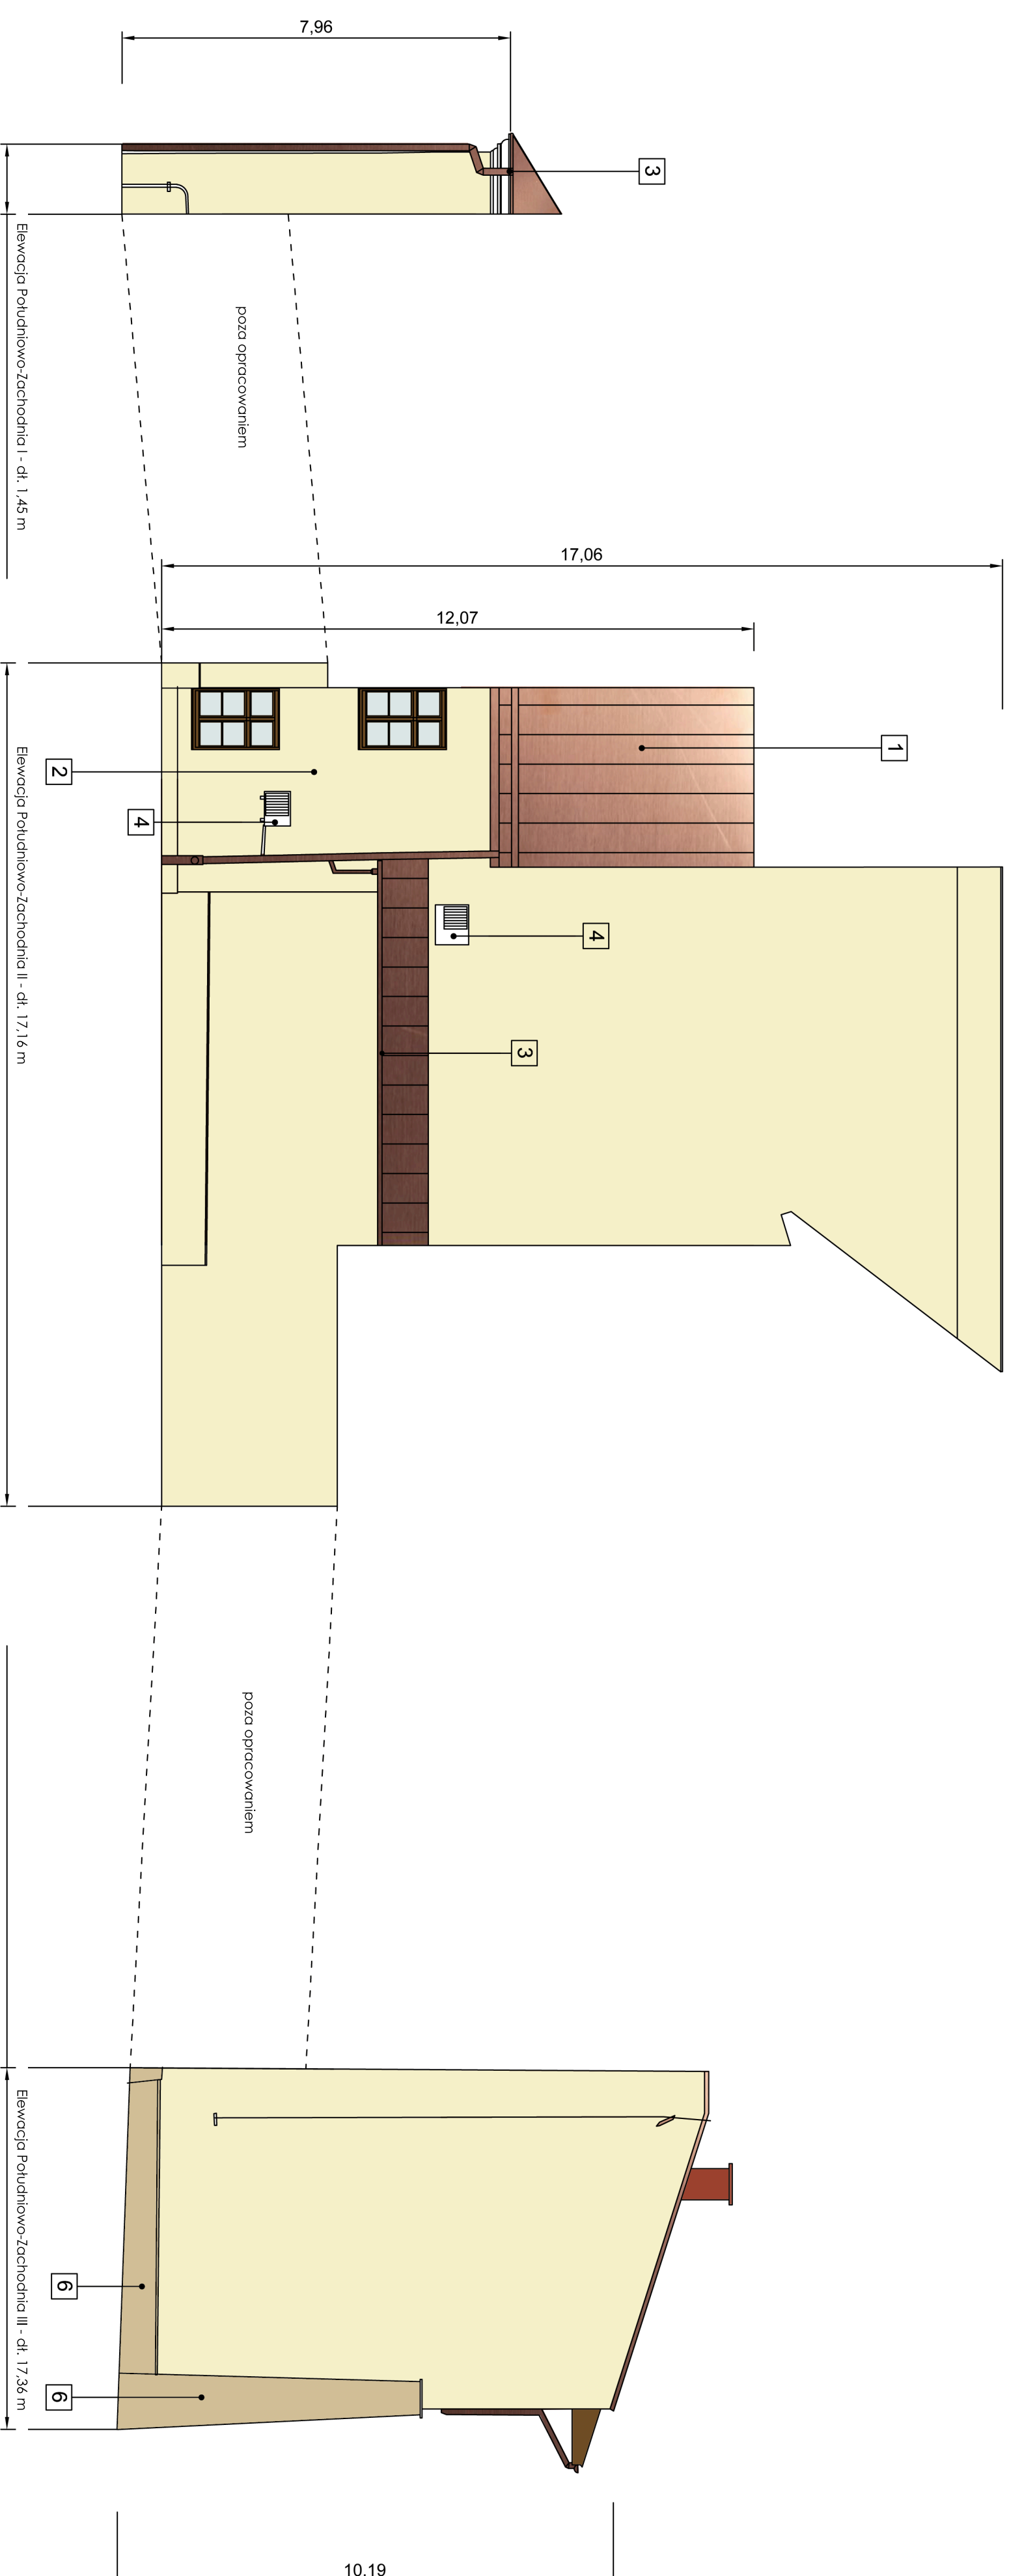

- Istniejące pokrycie dachu blacha miedziana
- skucie starego tynku i nałożenie nowego

- Wymiana rynien / elektryczny system ogrzewania (system przeciwbiodzeniowy)

- instalacje / klimatyzacja demontaż/montaż schowanie instalacji pod tynk

tuxoel
Engineering sp. z o.o.
ul. Międzyzńskiego 14, 61-725 Poznań
Tel. : + 48 61 222 59 85
Fax: + 48 61 222 59 86

Jednostka projektowa:

Temat:
Remont więzby dachowej, wymiana pokrycia dachu oraz remont elewacji w zabrytkowym budynku Muzeum Podkarpackiego w Krośnie

Nazwa zadania:
Remont elewacji

Inwestor:
Muzeum Podkarpackie w Krośnie
ul. J. Piłsudskiego 16, 38-400 Krosno

Adres inwestycji:
Muzeum Podkarpackie w Krośnie
ul. J. Piłsudskiego 16, 38-400 Krosno

Biuro:
ARCHITEKTURA

Faza projektu:
Projekt wykonawczy

Asystent projektanta:

MGR INŻ. ARCH. BOGUSIA ZAWADZKA

MGR INŻ. ARCH. AGNIESZKA ARASIMOWICZ

INŻ. MACIEJ MAŁEK

Nazwa rysunku:
Remont elewacji pld.-zach.

Skala:

1:100

Data:
28.11.2013

Nr rys.:
A.04